



(その2)

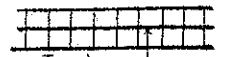

天上
(げのこ)

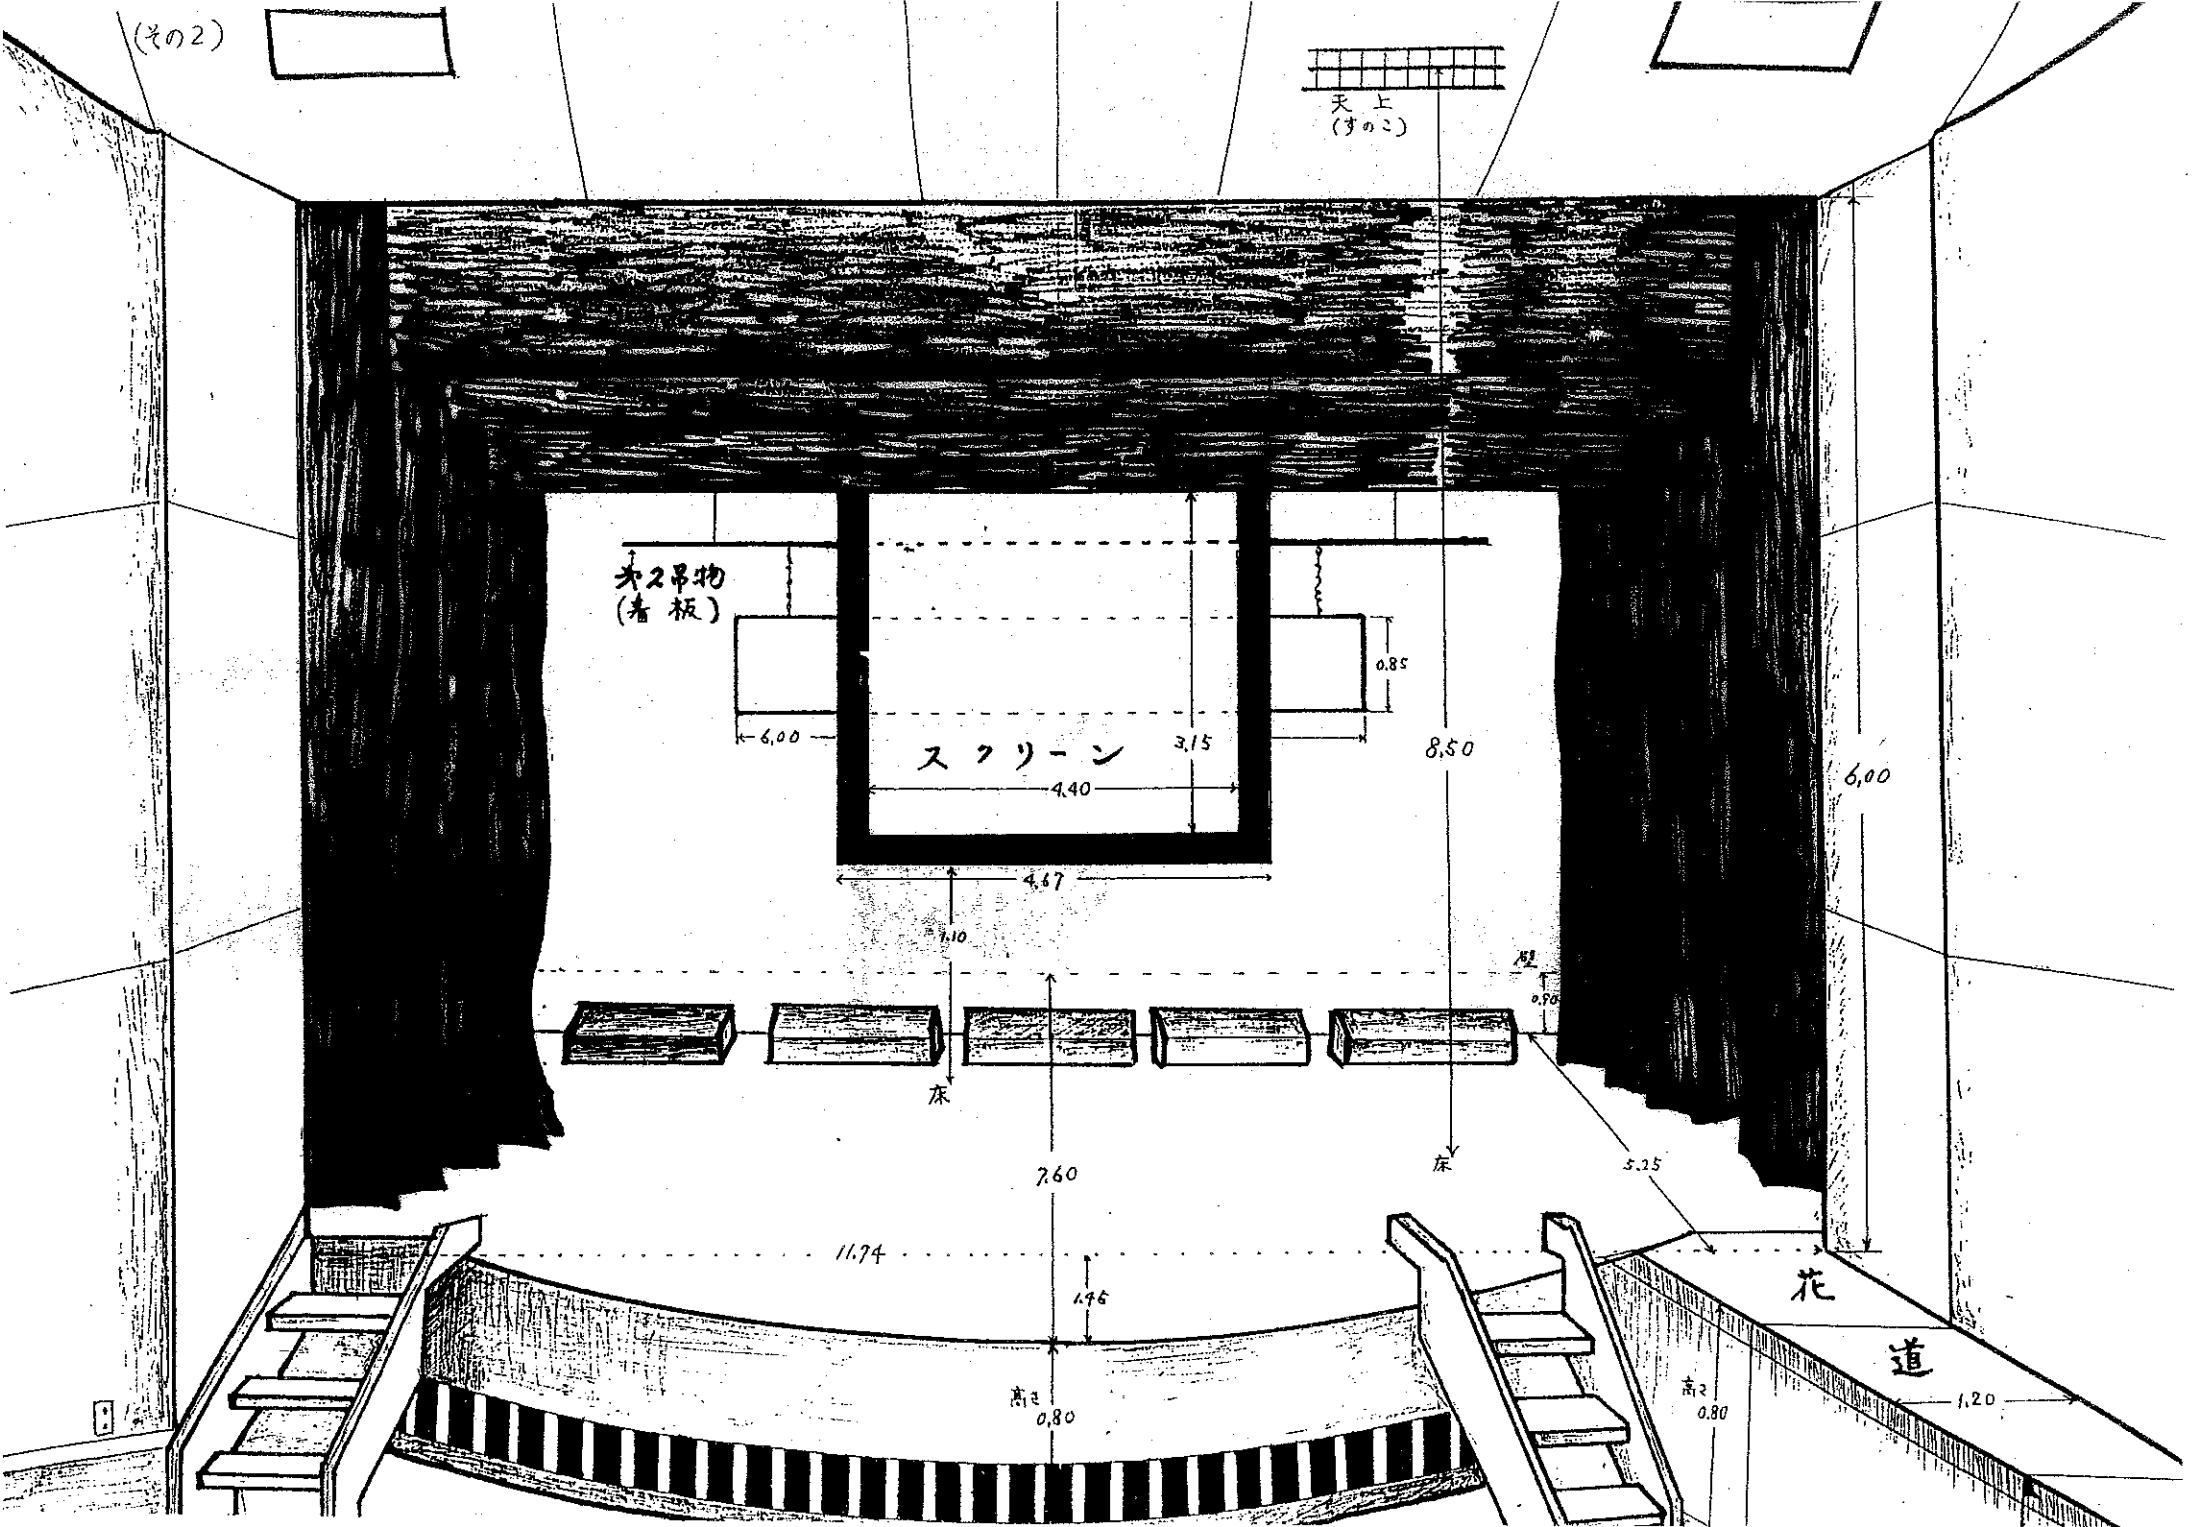

木2吊物
(着板)

6.00

スクリーン

3.15

4.40

0.85

8.50

4.67

9.10

床

7.60

壁

0.90

床

5.25

6.00

11.74

1.95

高さ
0.80

高さ
0.80

花

道

1.20