


港北公会堂 舞台吊物

- ① 緞帳
- ② 第1袖幕
- ③ ボーダーライト・一文字幕
- ④ サスペンションライト
- ⑤ 第2袖幕

- ⑥ 第2一文字幕
- ⑦ 第1吊物
- ⑧ 中割幕
- ⑨ スクリーン(電動)
- ⑩ アッパー Horizont ライト


- ⑪ 第2吊物(バトン)
- ⑫ 第3吊物(看板)
- ⑬ 第4吊物(バトン)
- ⑭ 第3袖幕
- ⑮ 大黒幕

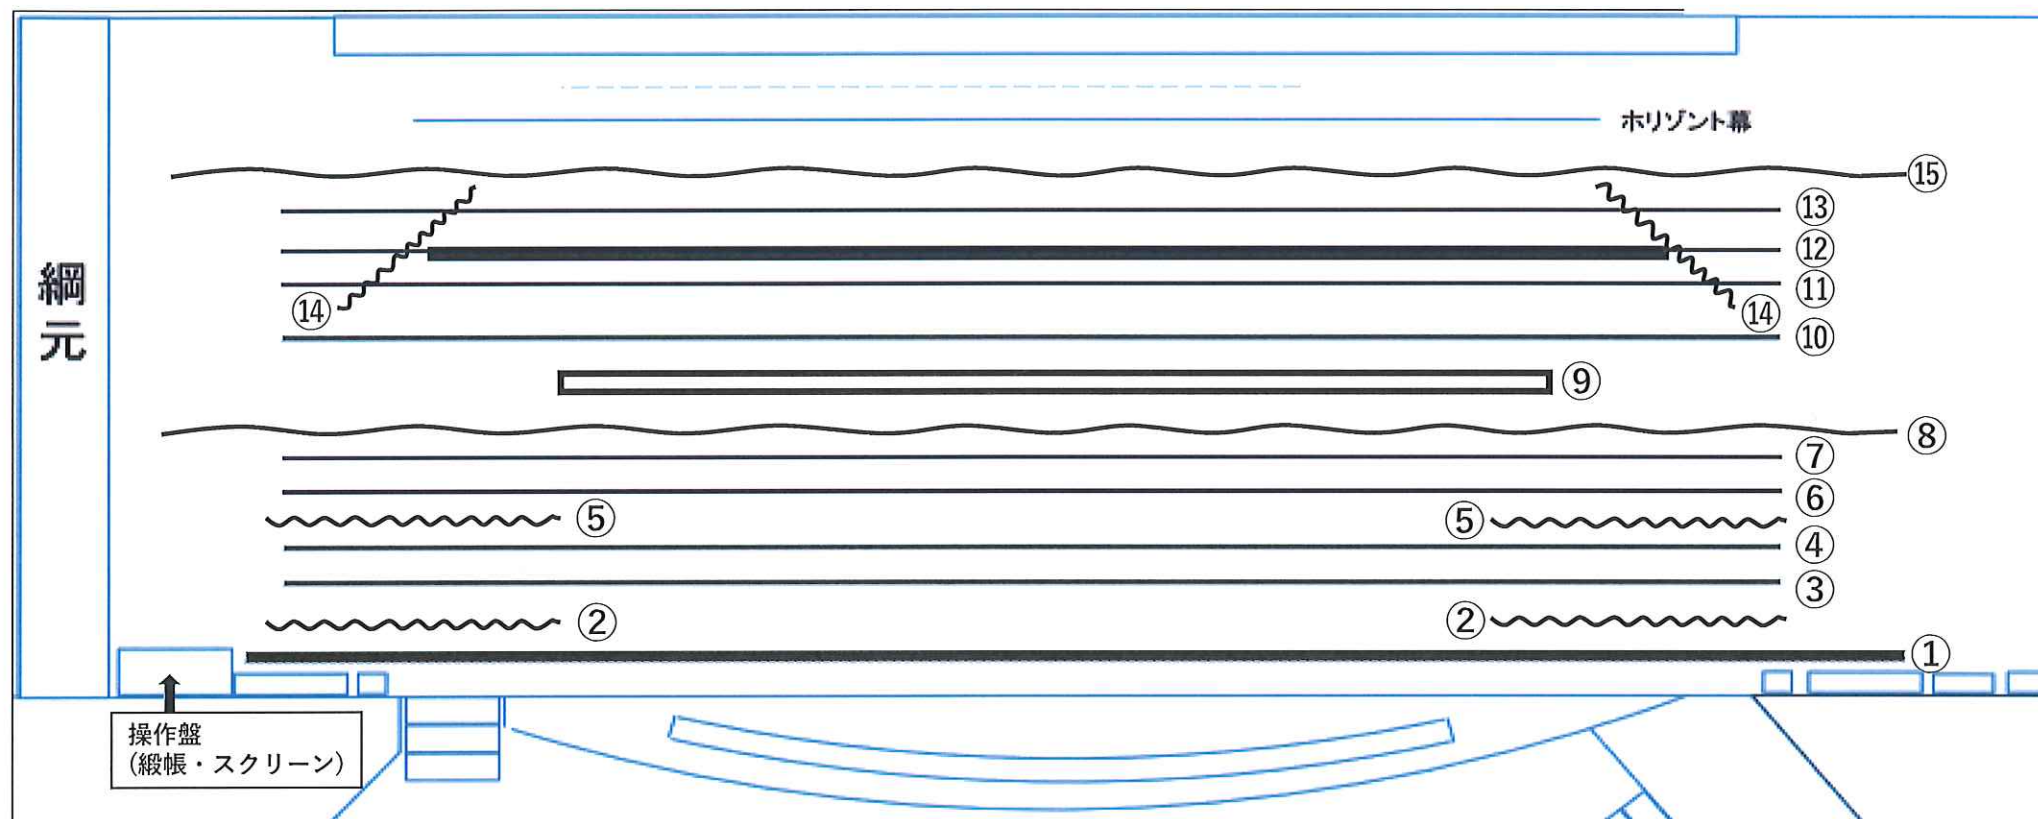


吊り物(バトン仕様)

全長	950cm	※5本のワイヤーで吊っています。
限度重量	200kg	※両端(35cm)の部分に重い物は吊り下げられません。

1.吊り看板(第2吊り物)

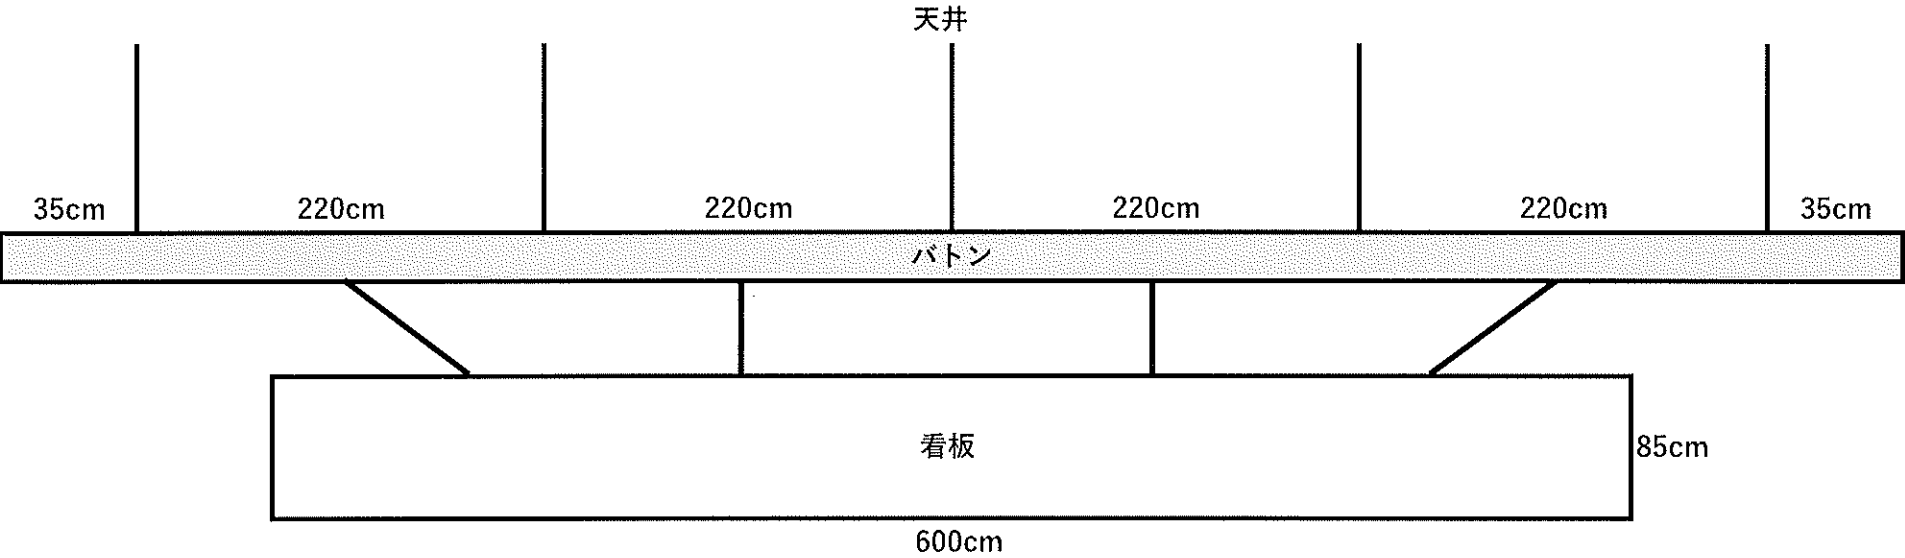

2.バトンのみ(2本、第3・第4吊り物)

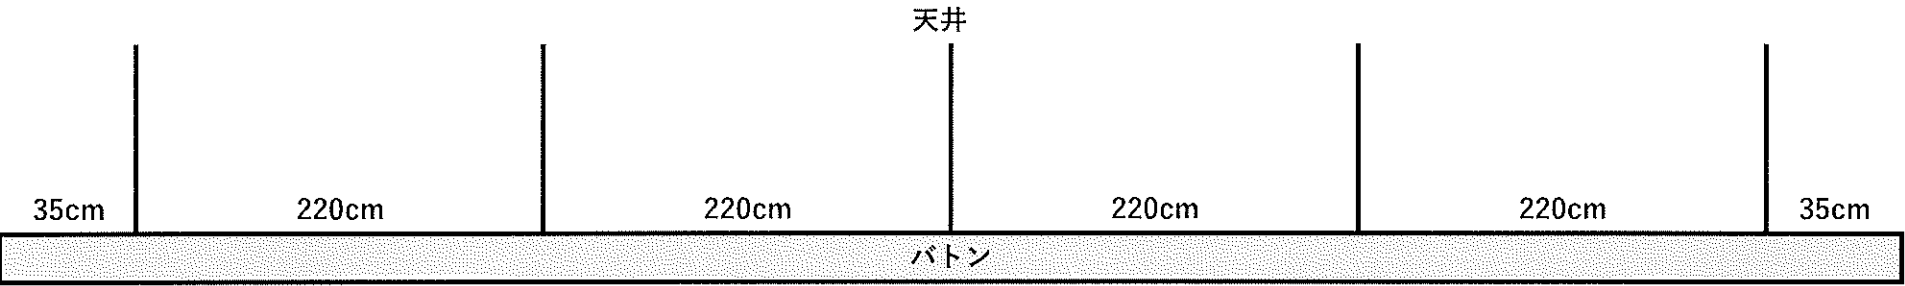

港北公会堂 ホール 吊り物高さ

(単位m)

	下限	上限	備考
プロセミアム		6.00	
第一一文字幕	4.55(定尺)	5.22	ボーダーライト共吊り※容量オーバーのため吊り込み不可
照明(1サス)			
第二一文字幕	4.55(定尺)	5.83	
1ボタン	1.12	7.89	
中割幕			開閉(昇降なし)
第三一文字幕	4.55(定尺)	5.22	アッパーホリゾントライト共吊り※容量オーバーのため吊り込み不可
2ボタン	0.95	7.63	
3ボタン(看板)	1.21	7.88	
4ボタン	1.55	7.87	
大黒幕			開閉(昇降なし)
ホリゾン幕			半分まで昇降可
ウェイト(鎮)	7 kg		※数に限りががあります

※舞台中央での実測値、単位m

※幕類は幕の下端、鉄管は管の下端からの数値

※港北公会堂ホールの一般的使用時の高さは4.55m(15尺)