


港北公会堂 舞台仕様図 バトン名称・寸法入り
2026.5月 更新

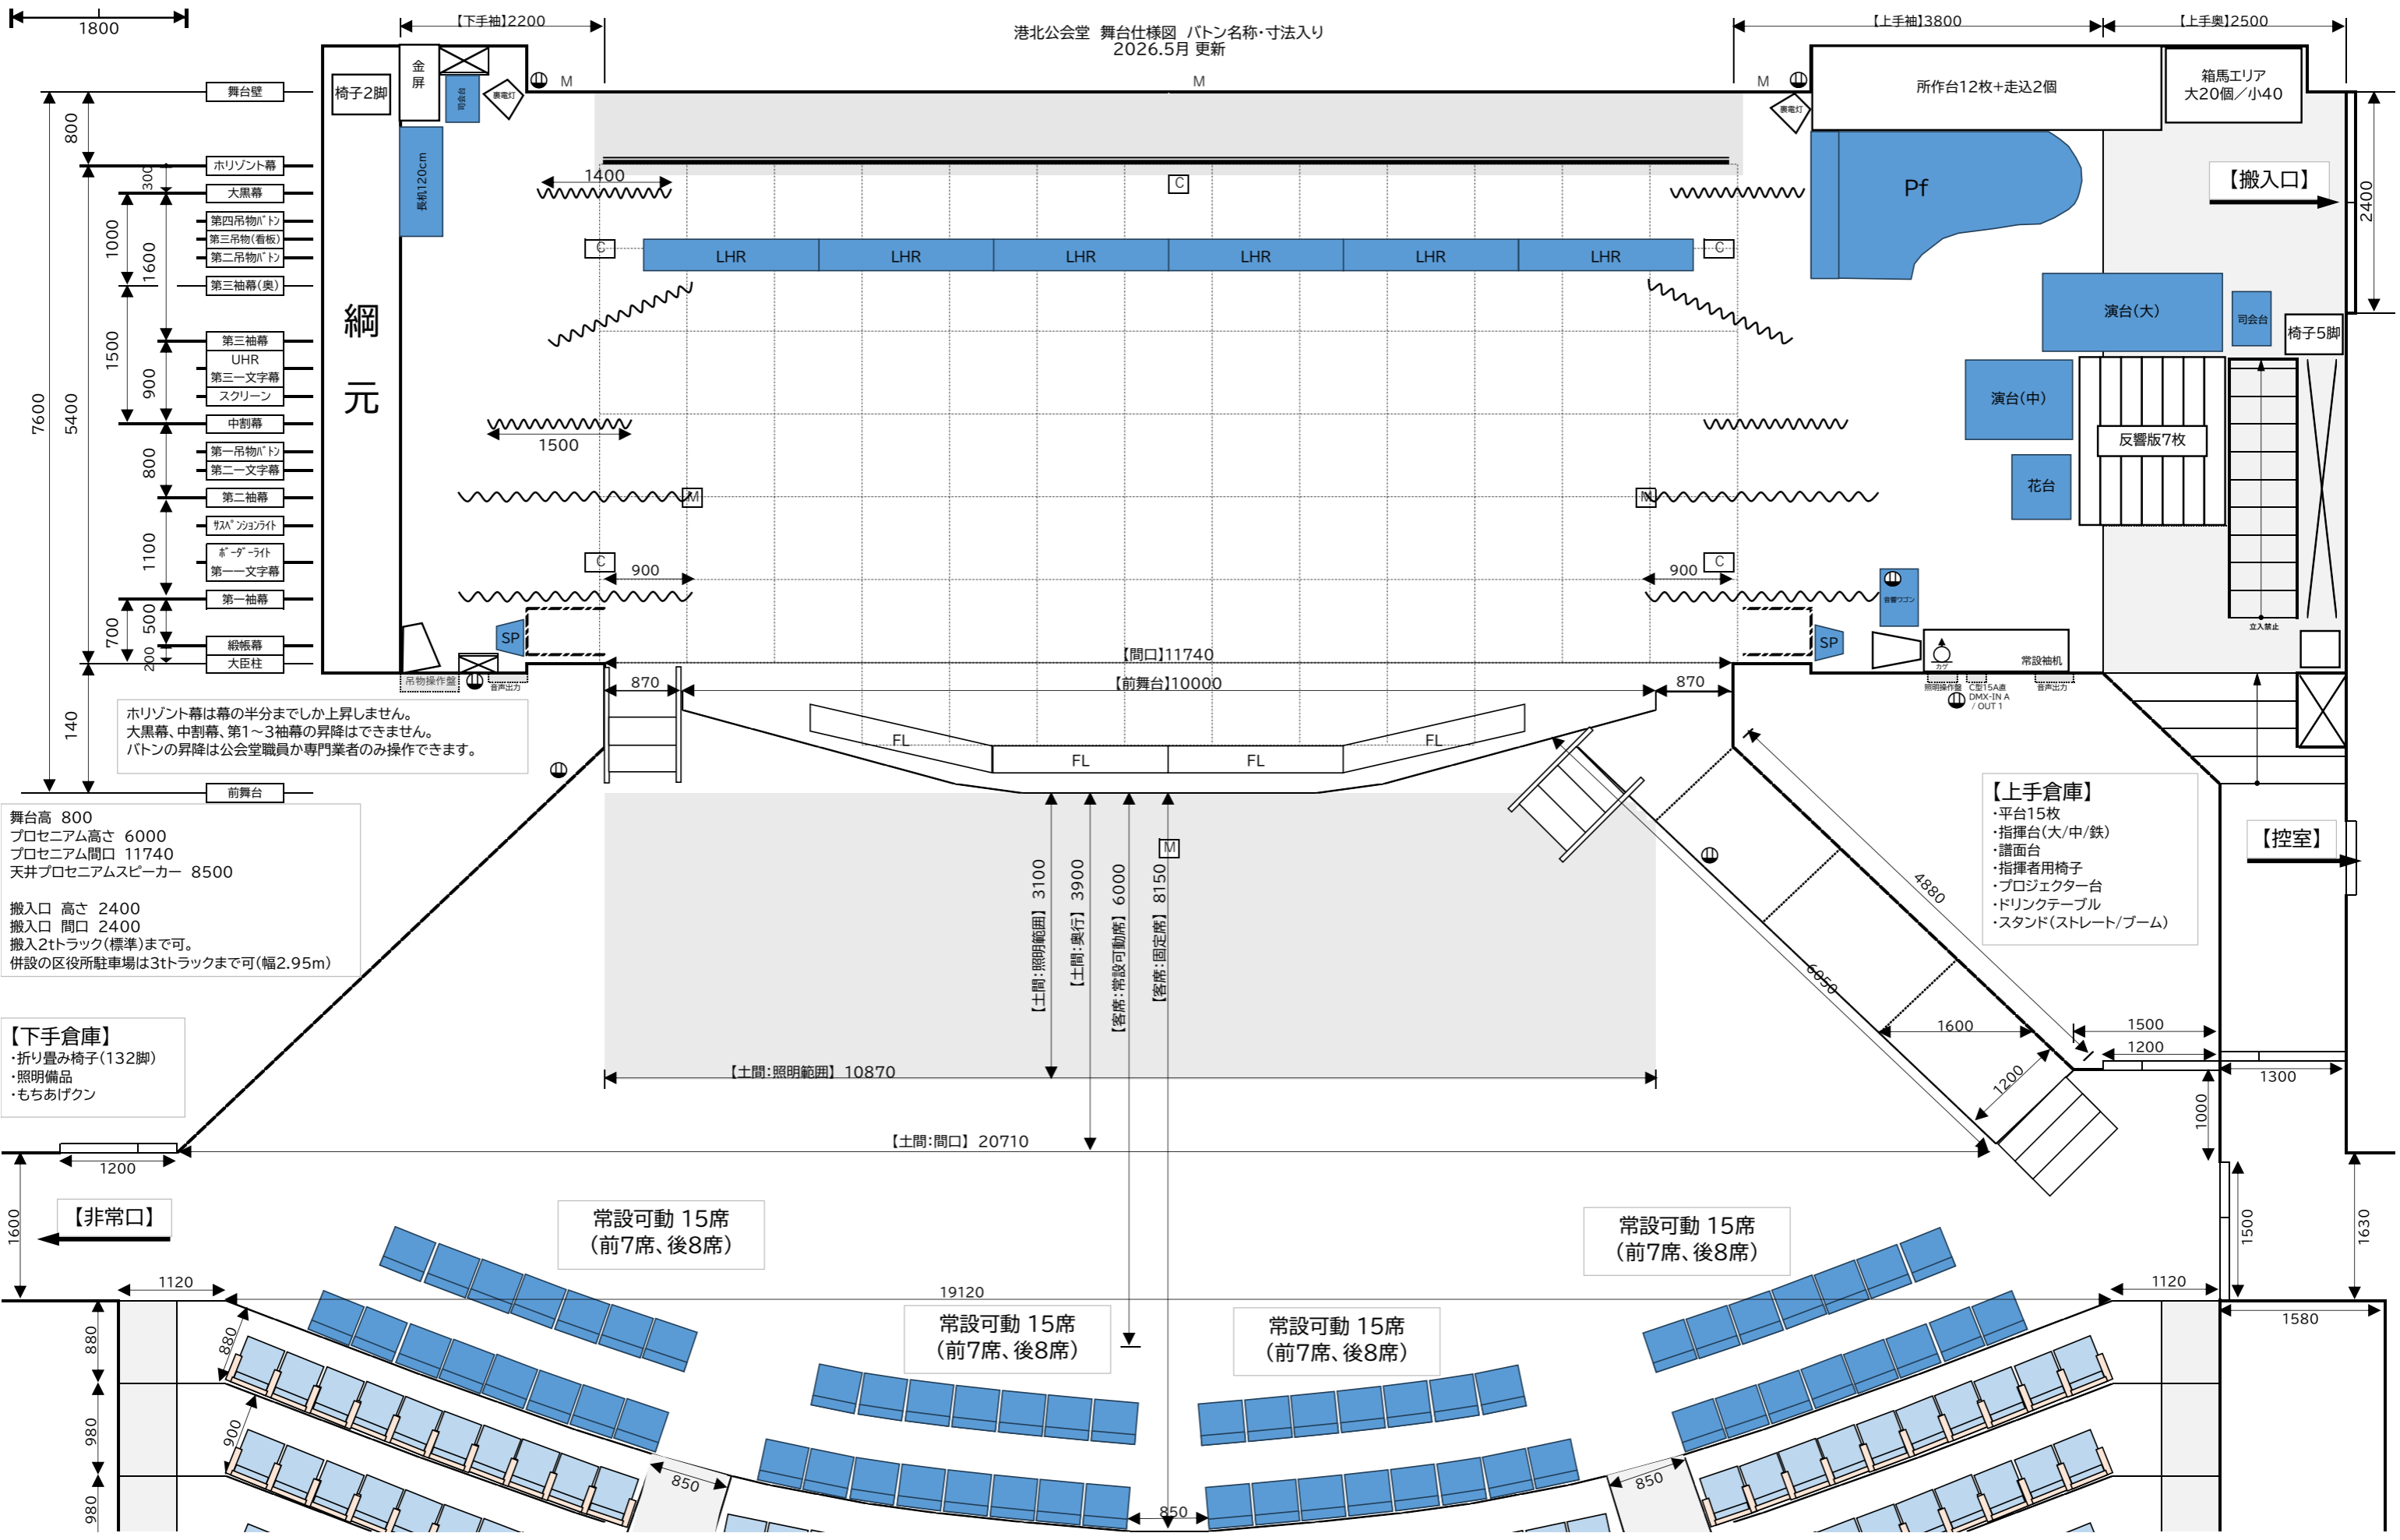

舞台高 800
プロセニウム高さ 6000
プロセニウム間口 11740
天井プロセニウムスピーカー 8500

搬入口 高さ 2400
搬入口 間口 2400
搬入2tトラック(標準)まで可。
併設の区役所駐車場は3tトラックまで可(幅2.95m)

【下手倉庫】
・折り畳み椅子(132脚)
・照明備品
・もちあげクン

【上手倉庫】
・平台15枚
・指揮台(大/中/鉄)
・譜面台
・指揮者用椅子
・プロジェクター台
・ドリンクテーブル
・スタンド(ストレート/ブーム)

水平幕は幕の半分までしか上昇しません。
大黒幕、中割幕、第1〜3袖幕の昇降はできません。
バトンの昇降は公会堂職員か専門業者のみ操作できます。

【非常口】

常設可動 15席
(前7席、後8席)

常設可動 15席
(前7席、後8席)

常設可動 15席
(前7席、後8席)

常設可動 15席
(前7席、後8席)

【控室】

【搬入口】

網元

所作台12枚+走込2個

箱馬エリア
大20個/小40

Pf

演台(大)

演台(中)

花台

反響版7枚

椅子5脚

立入禁止

【間口】11740
【前舞台】10000

【土間:照明範囲】 3100
【土間:奥行】 3900
【客席:常設可動席】 6000
【客席:固定席】 8150

【土間:照明範囲】 10870

【土間:間口】 20710

19120

4880

6050

1600

1500

1200

1000

1500

1630

1580

1120

880

980

980

980

1400

1500

800

1100

700

200

500

140

800

300

1000

1600

800

1800

12200


3800

2500

2400

1800

港北公会堂 舞台仕様図 《例》ピアノ+反響版 客席最大(可動席196席)
2026.4月 更新

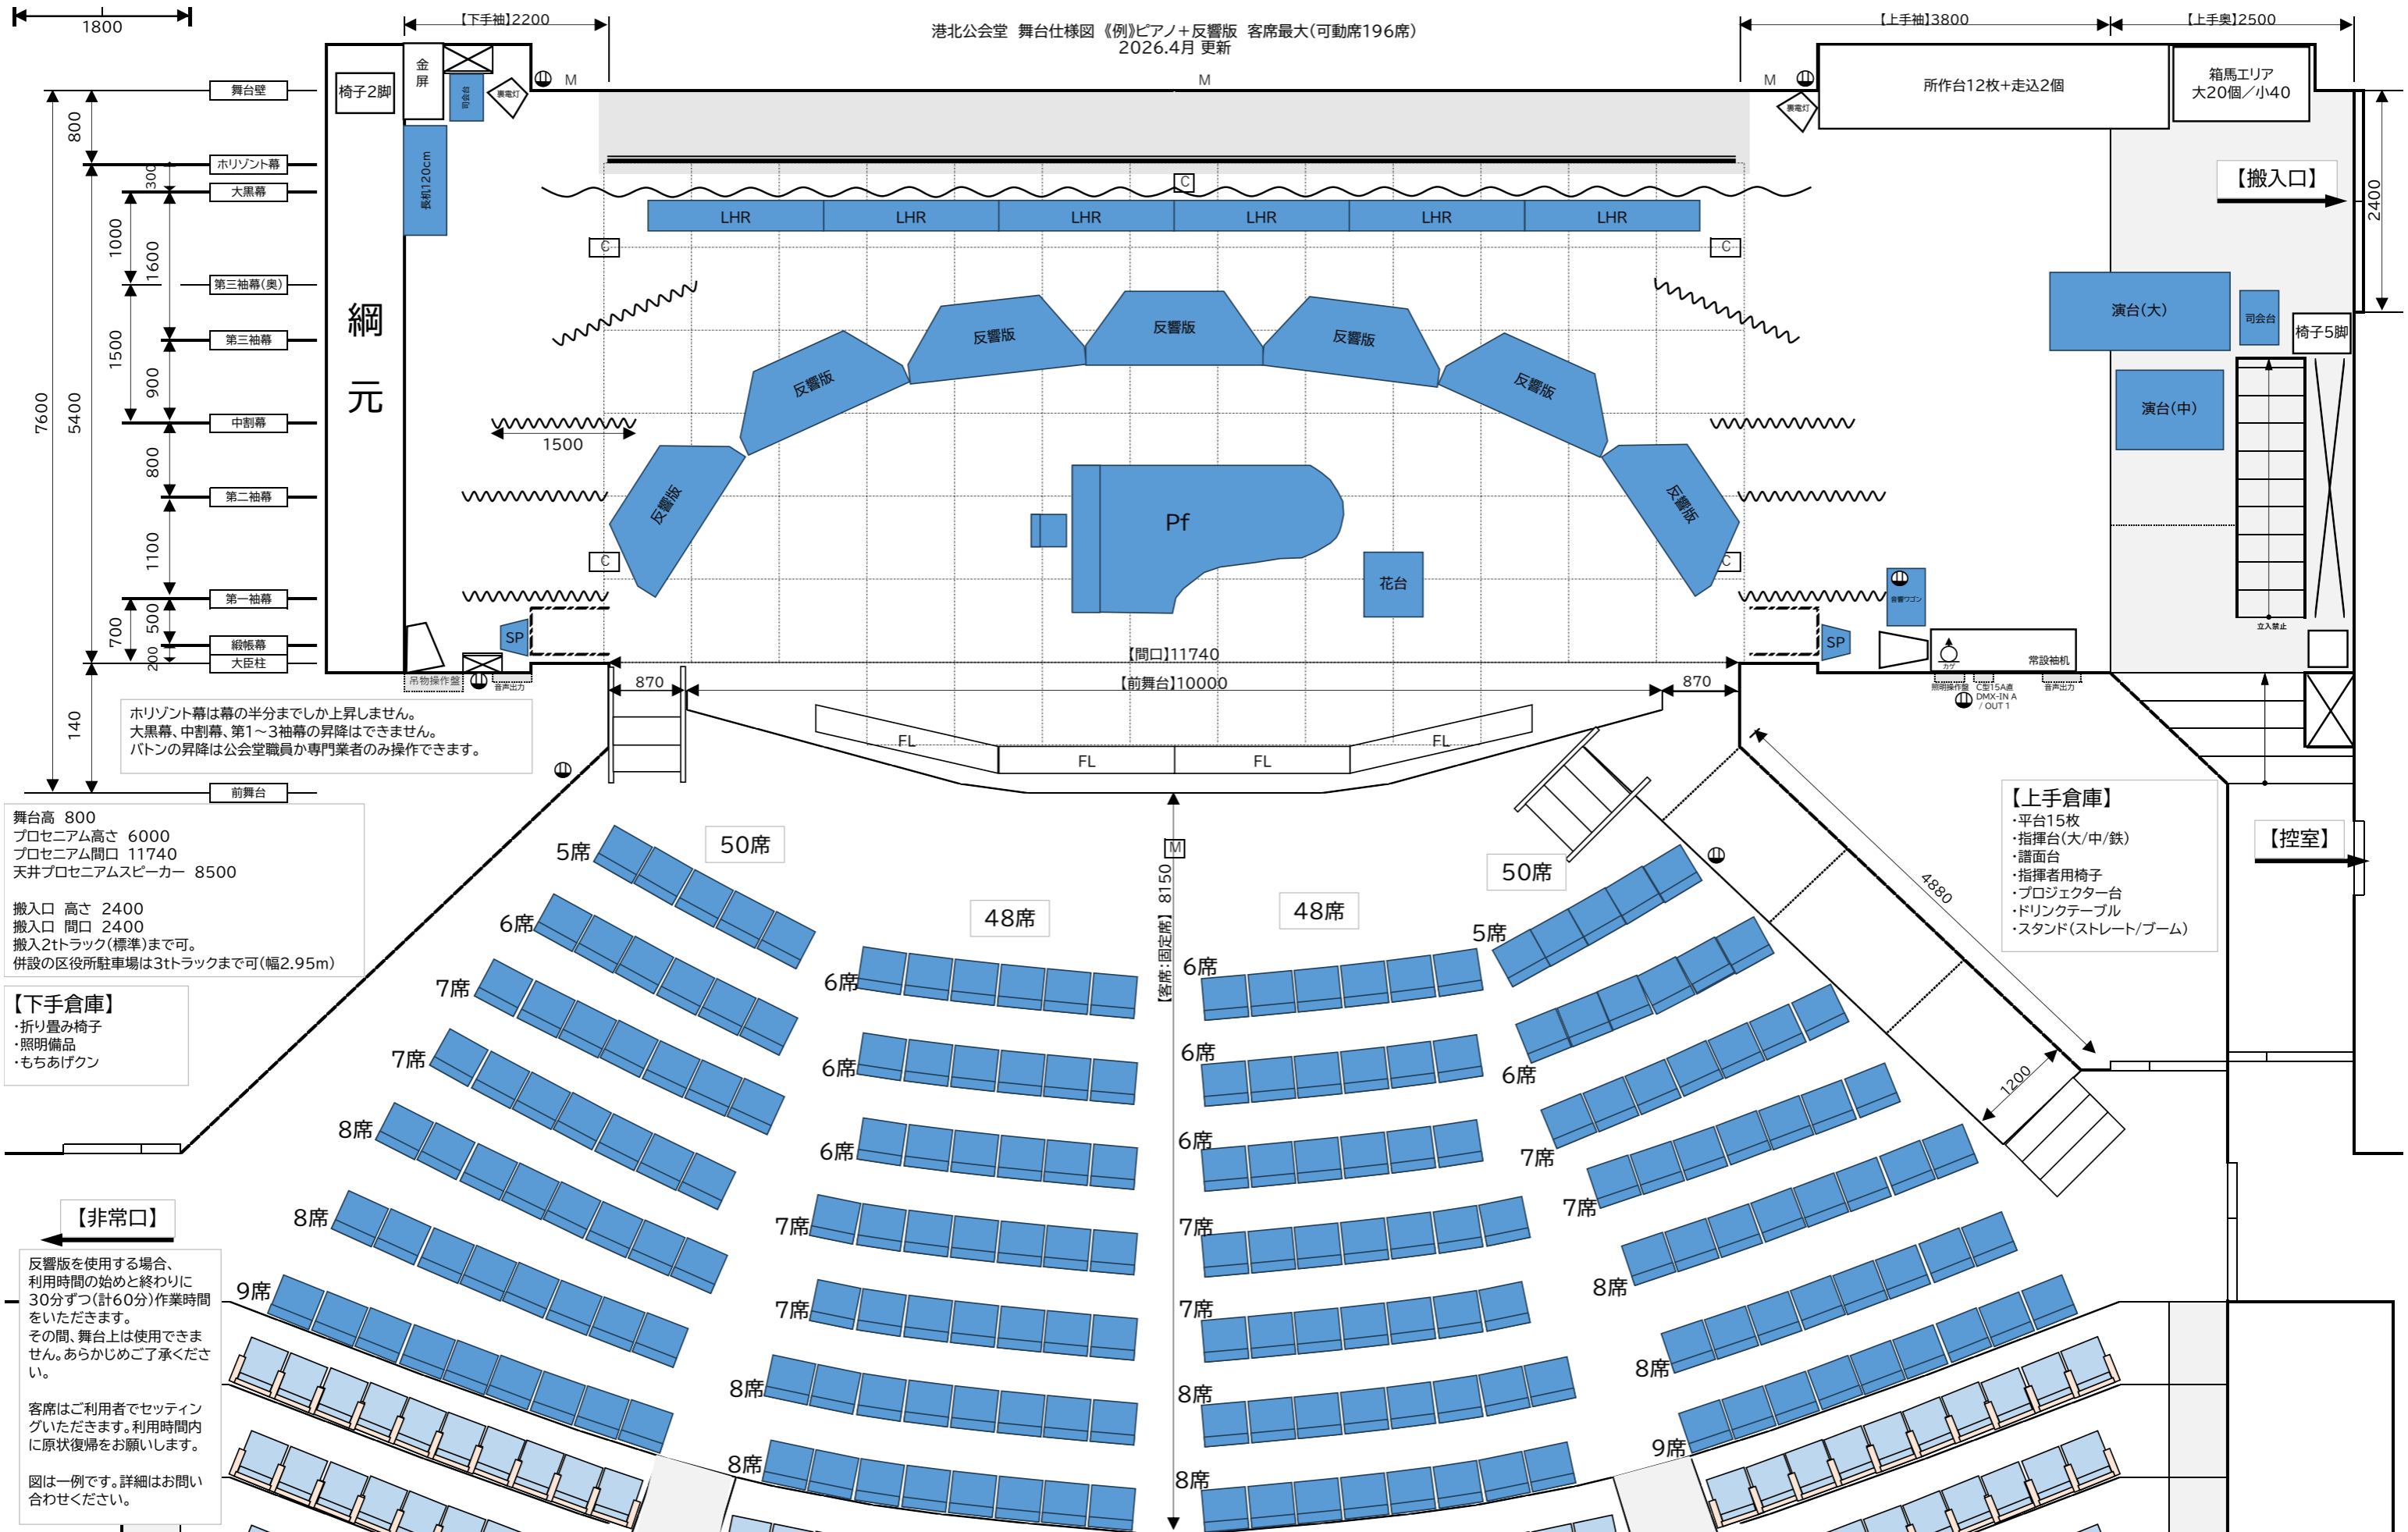

舞台高 800
プロセニウム高さ 6000
プロセニウム間口 11740
天井プロセニウムスピーカー 8500

搬入口 高さ 2400
搬入口 間口 2400
搬入2tトラック(標準)まで可。
併設の区役所駐車場は3tトラックまで可(幅2.95m)

【下手倉庫】
・折り畳み椅子
・照明備品
・もちあげクン

【非常口】

反響版を使用する場合、
利用時間の始めと終わりに
30分ずつ(計60分)作業時間
をいただきます。
その間、舞台上は使用できま
せん。あらかじめご了承ください。

客席はご利用者でセッティ
ングいただきます。利用時間内
に原状復帰をお願いします。


図は一例です。詳細はお問
い合わせください。

【上手倉庫】
・平台15枚
・指揮台(大/中/鉄)
・譜面台
・指揮者用椅子
・プロジェクター台
・ドリンクテーブル
・スタンド(ストレート/ブーム)

【控室】

水平幕は幕の半分までしか上昇しません。
大黒幕、中割幕、第1~3袖幕の昇降はできません。
パトンの昇降は公会堂職員か専門業者のみ操作できます。

港北公会堂 舞台仕様図 《例》ひな壇+ピアノ
2026.4月 更新

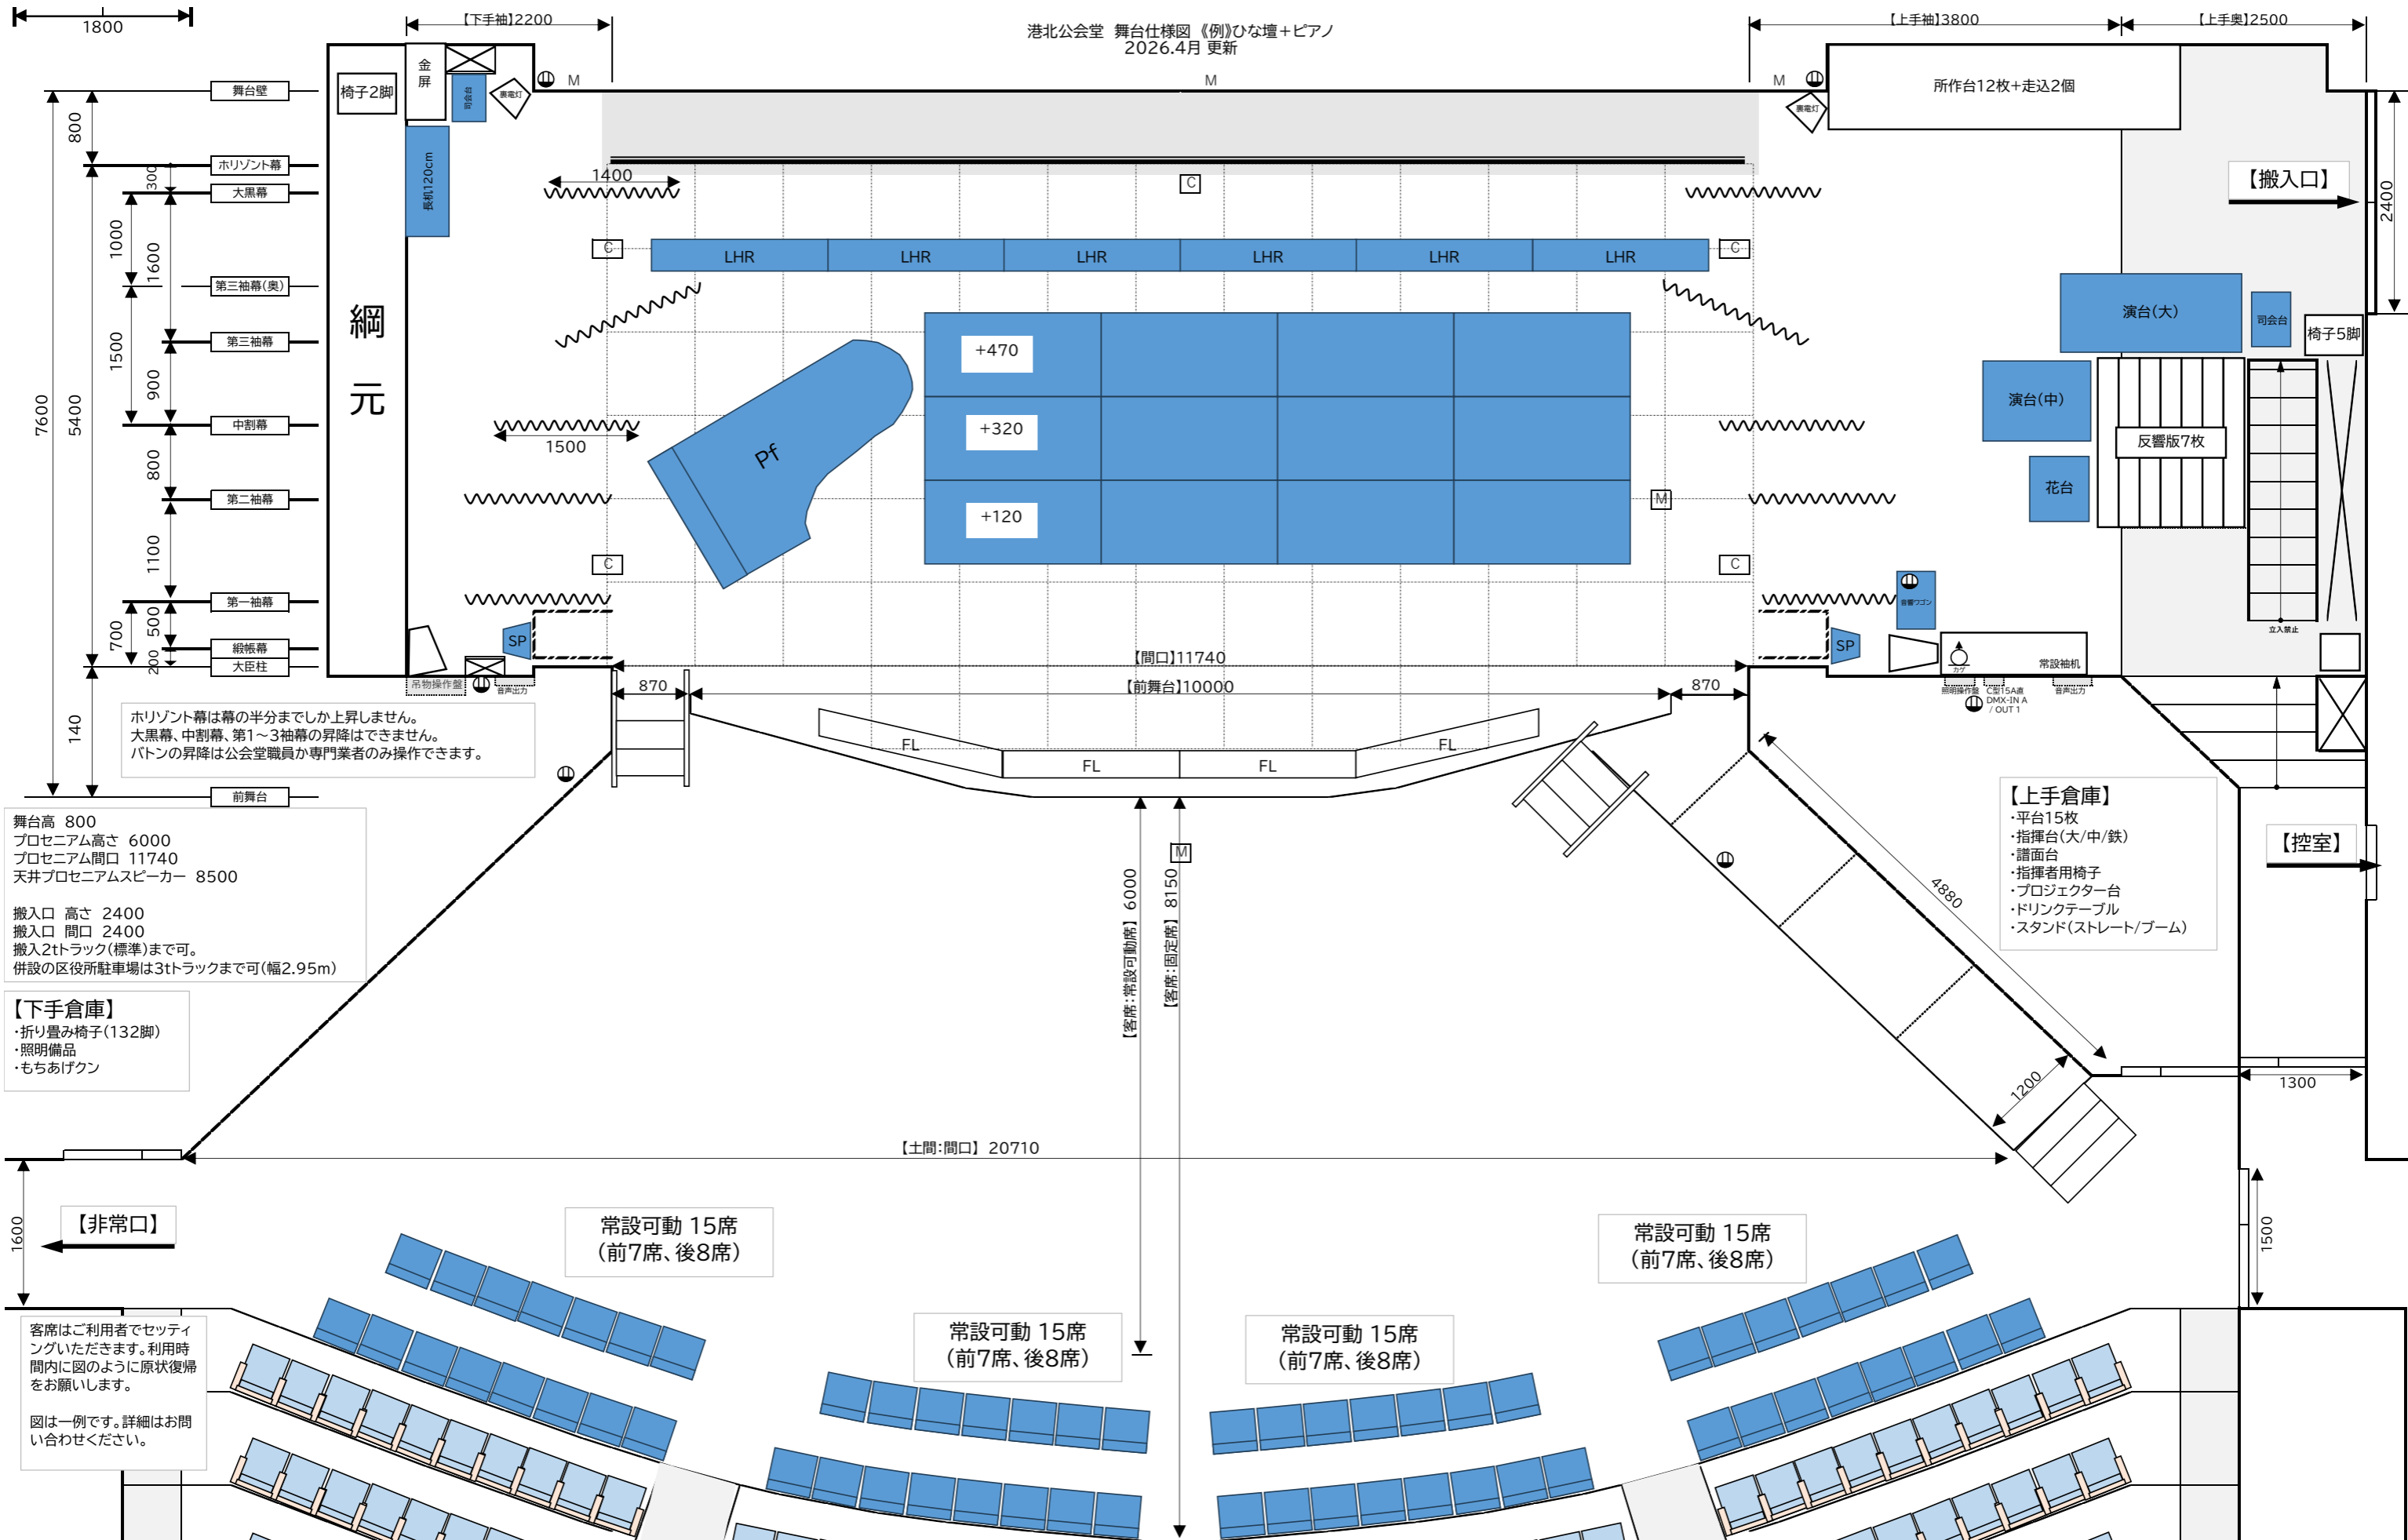

水平幕は幕の半分までしか上昇しません。
大黒幕、中割幕、第1~3袖幕の昇降はできません。
パトンの昇降は公会堂職員か専門業者のみ操作できます。

舞台高 800
プロセニウム高さ 6000
プロセニウム間口 11740
天井プロセニウムスピーカー 8500

搬入口 高さ 2400
搬入口 間口 2400
搬入2tトラック(標準)まで可。
併設の区役所駐車場は3tトラックまで可(幅2.95m)

【下手倉庫】
・折り畳み椅子(132脚)
・照明備品
・もちあげクン

【上手倉庫】
・平台15枚
・指揮台(大/中/鉄)
・譜面台
・指揮者用椅子
・プロジェクター台
・ドリンクテーブル
・スタンド(ストレート/ブーム)

【非常口】

客席はご利用者でセッティングいただけます。利用時間内に図のように原状復帰をお願いします。
図は一例です。詳細はお問い合わせください。

常設可動 15席
(前7席、後8席)


常設可動 15席
(前7席、後8席)

常設可動 15席
(前7席、後8席)

常設可動 15席
(前7席、後8席)

【控室】

港北公会堂 舞台仕様図 《例》吹奏楽・オーケストラ練習(60人規模)
2026.4月 更新

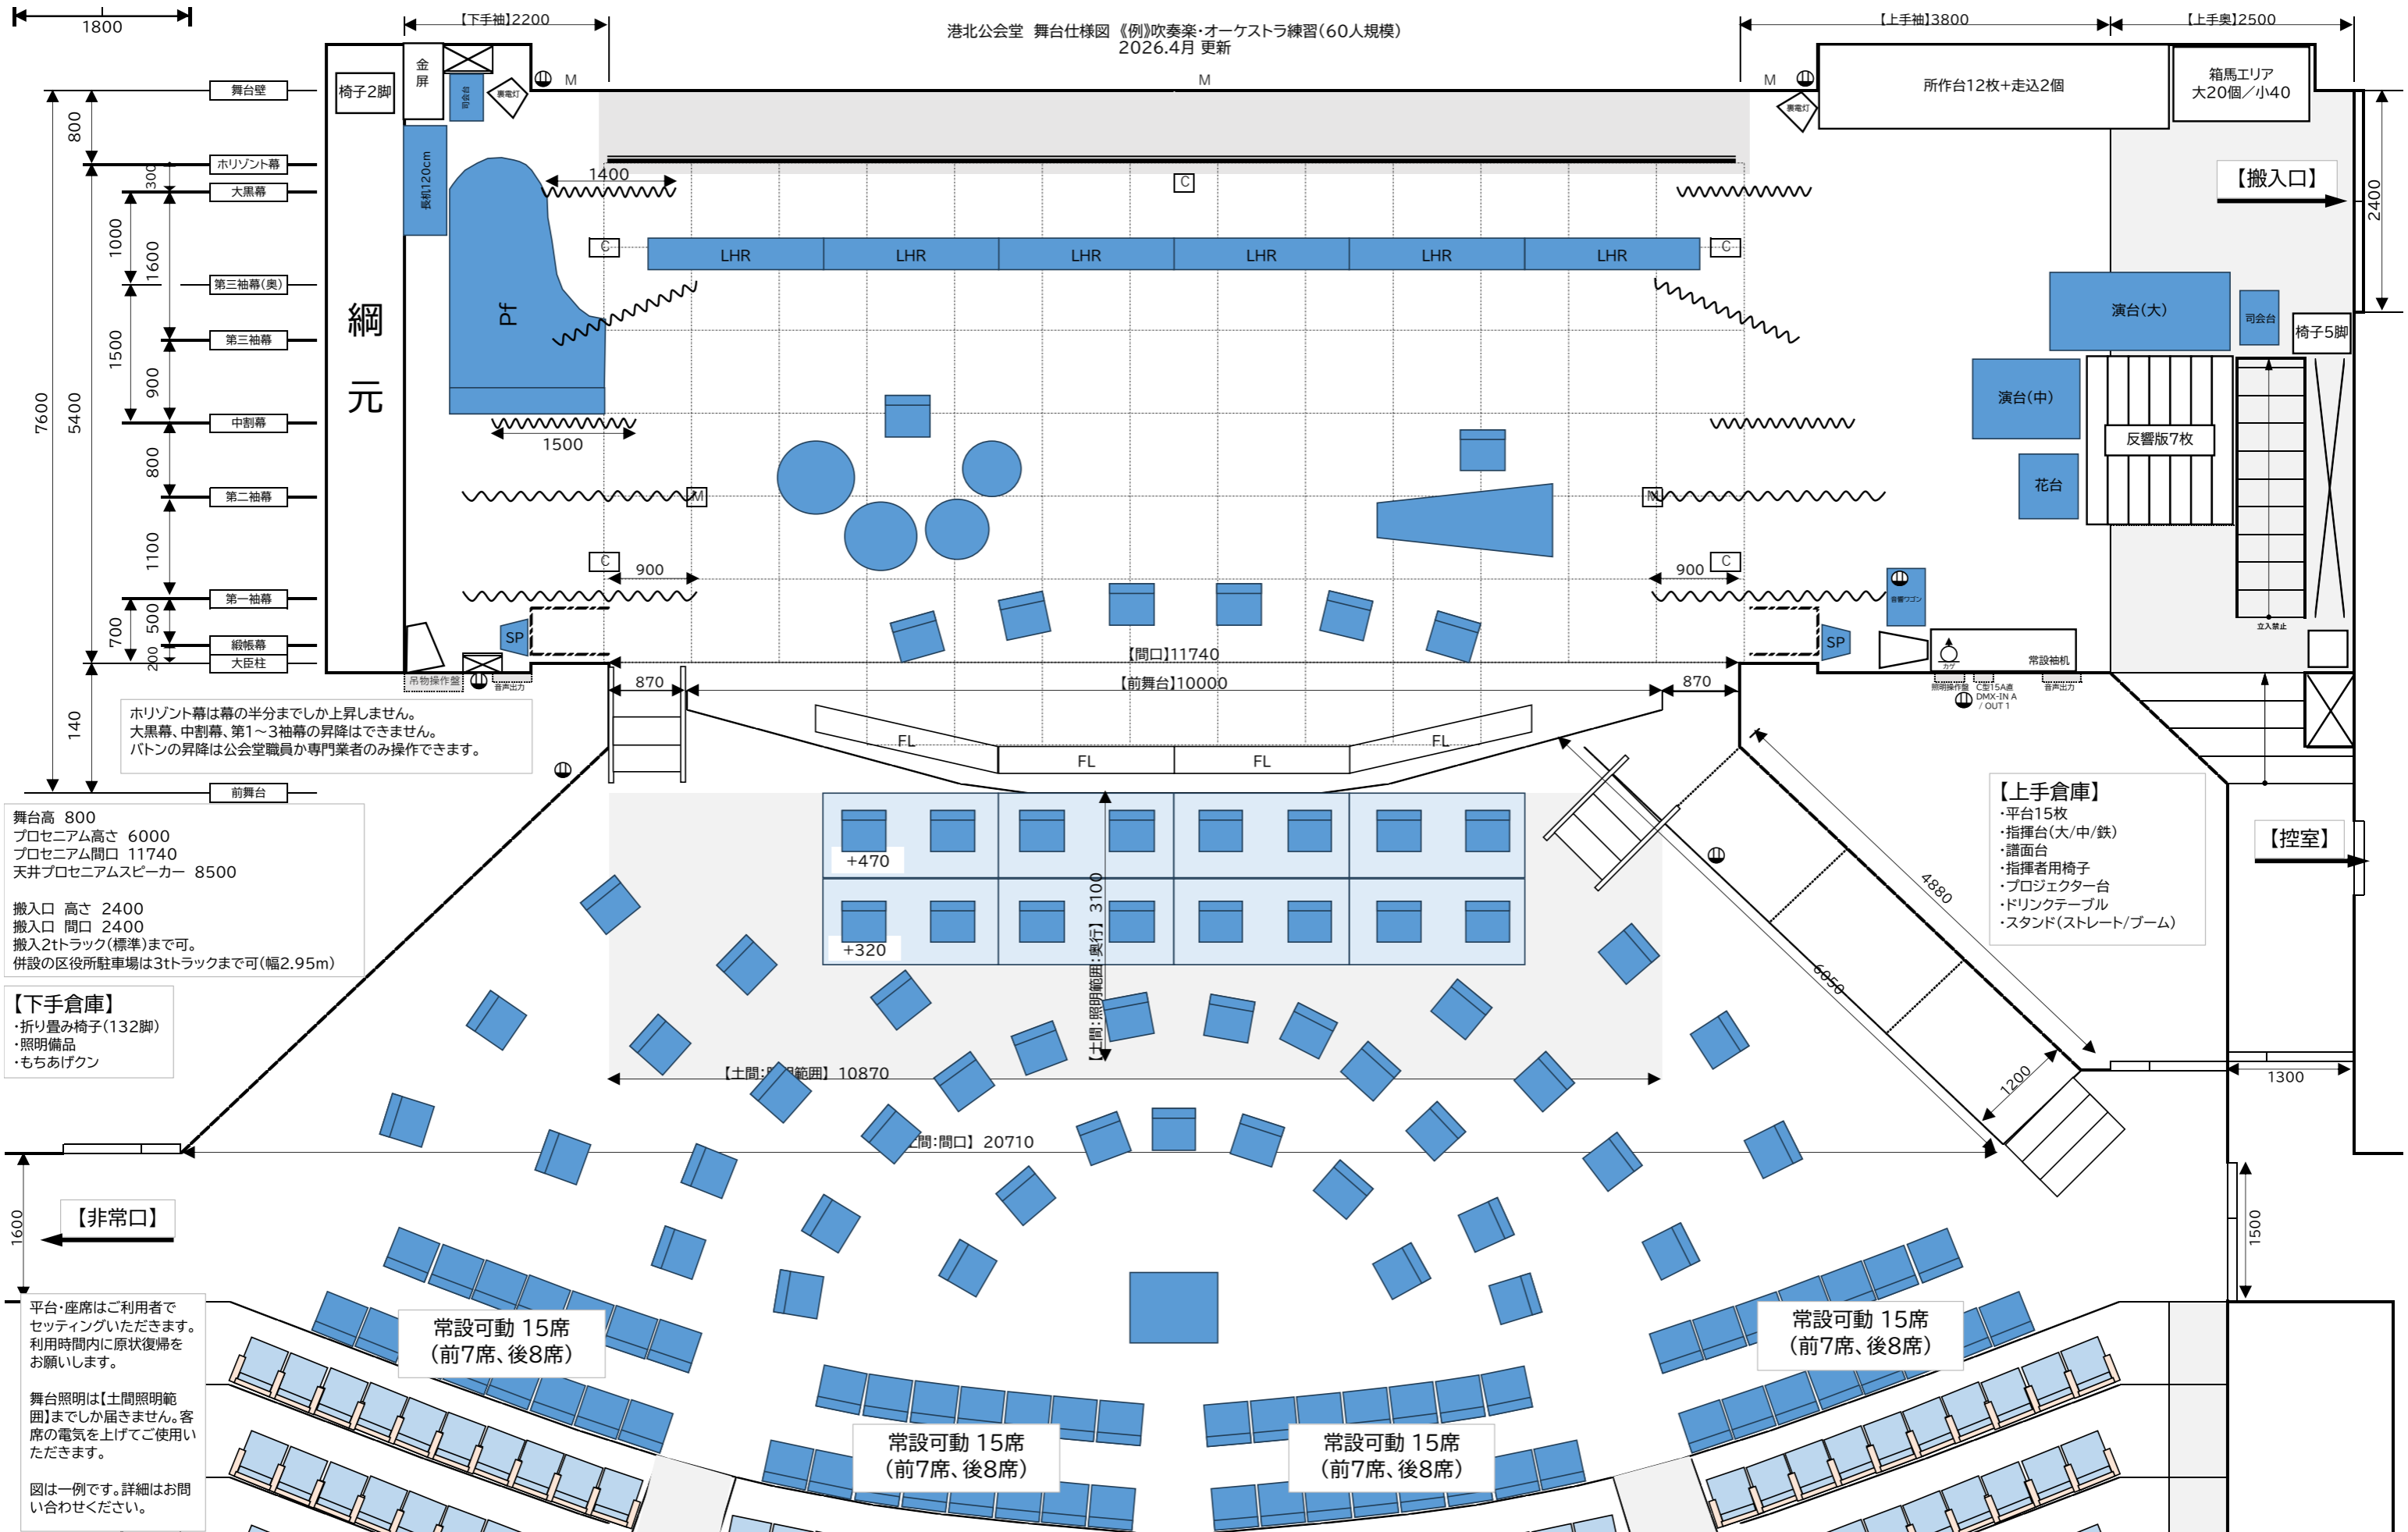

舞台高 800
プロセニウム高さ 6000
プロセニウム間口 11740
天井プロセニウムスピーカー 8500

搬入口 高さ 2400
搬入口 間口 2400
搬入2tトラック(標準)まで可。
併設の区役所駐車場は3tトラックまで可(幅2.95m)

【下手倉庫】
・折り畳み椅子(132脚)
・照明備品
・もちあげクン

【上手倉庫】
・平台15枚
・指揮台(大/中/鉄)
・譜面台
・指揮者用椅子
・プロジェクター台
・ドリンクテーブル
・スタンド(ストレート/ブーム)

【非常口】

平台・座席はご利用者で
セッティングいただけます。
利用時間内に原状復帰を
お願いします。

舞台照明は【土間照明範囲】
までしか届きません。客
席の電気を上げてご使用い
たできます。

図は一例です。詳細はお問
い合わせください。

常設可動 15席
(前7席、後8席)

常設可動 15席
(前7席、後8席)

常設可動 15席
(前7席、後8席)

常設可動 15席
(前7席、後8席)

港北公会堂 舞台・客席仕様図(断面図形式)

2026.4月 更新


客席最大数 597席

・固定席 398席(11列)

・可動席 196席(7列)


※常設60席(2列) 増設136席(増設用の座席は下手倉庫保管)

水平幕は幕の半分までしか上昇しません。
大黒幕、中割幕、第1～3袖幕の昇降はできません。
バトンの昇降は公会堂職員か専門業者のみ操作できます。

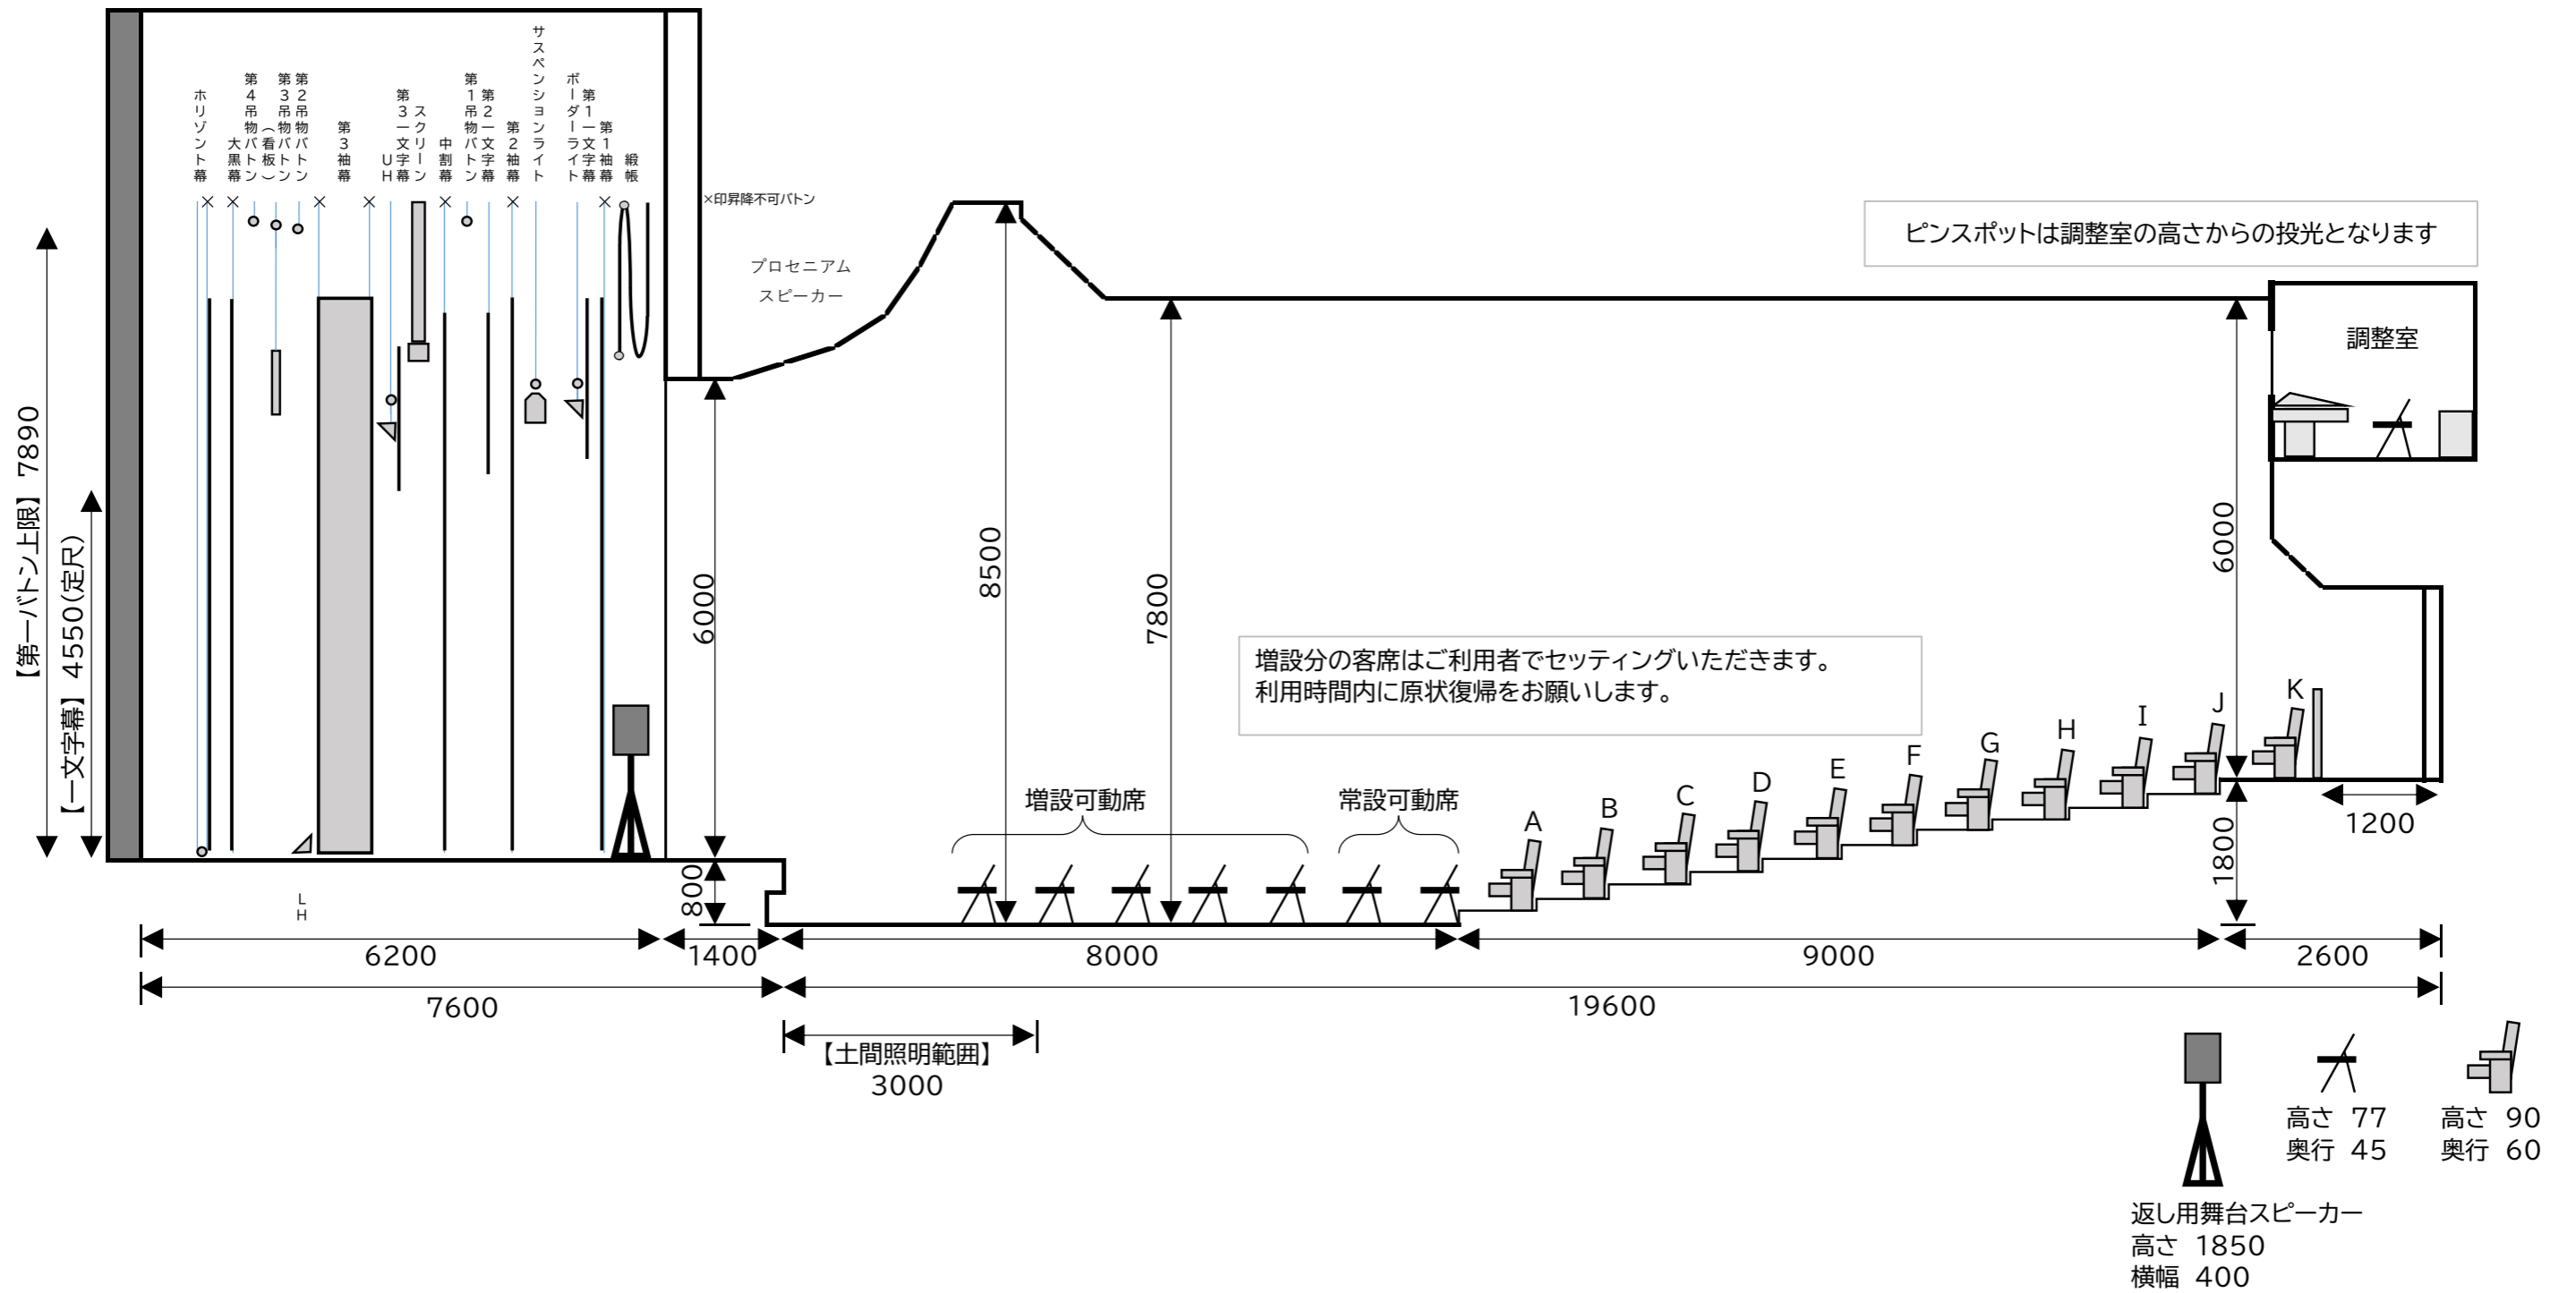

港北公会堂 舞台・客席仕様図(断面図形式)《例》ひな壇使用
 2026.4月 更新
 客席最大数 597席
 ・固定席 398席(11列)
 ・可動席 196席(7列)
 ※常設60席(2列) 増設136席(増設用の座席は下手倉庫保管)

水平幕は幕の半分までしか上昇しません。
 大黒幕、中割幕、第1～3袖幕の昇降はできません。
 バトンの昇降は公会堂職員が専門業者のみ操作できます。

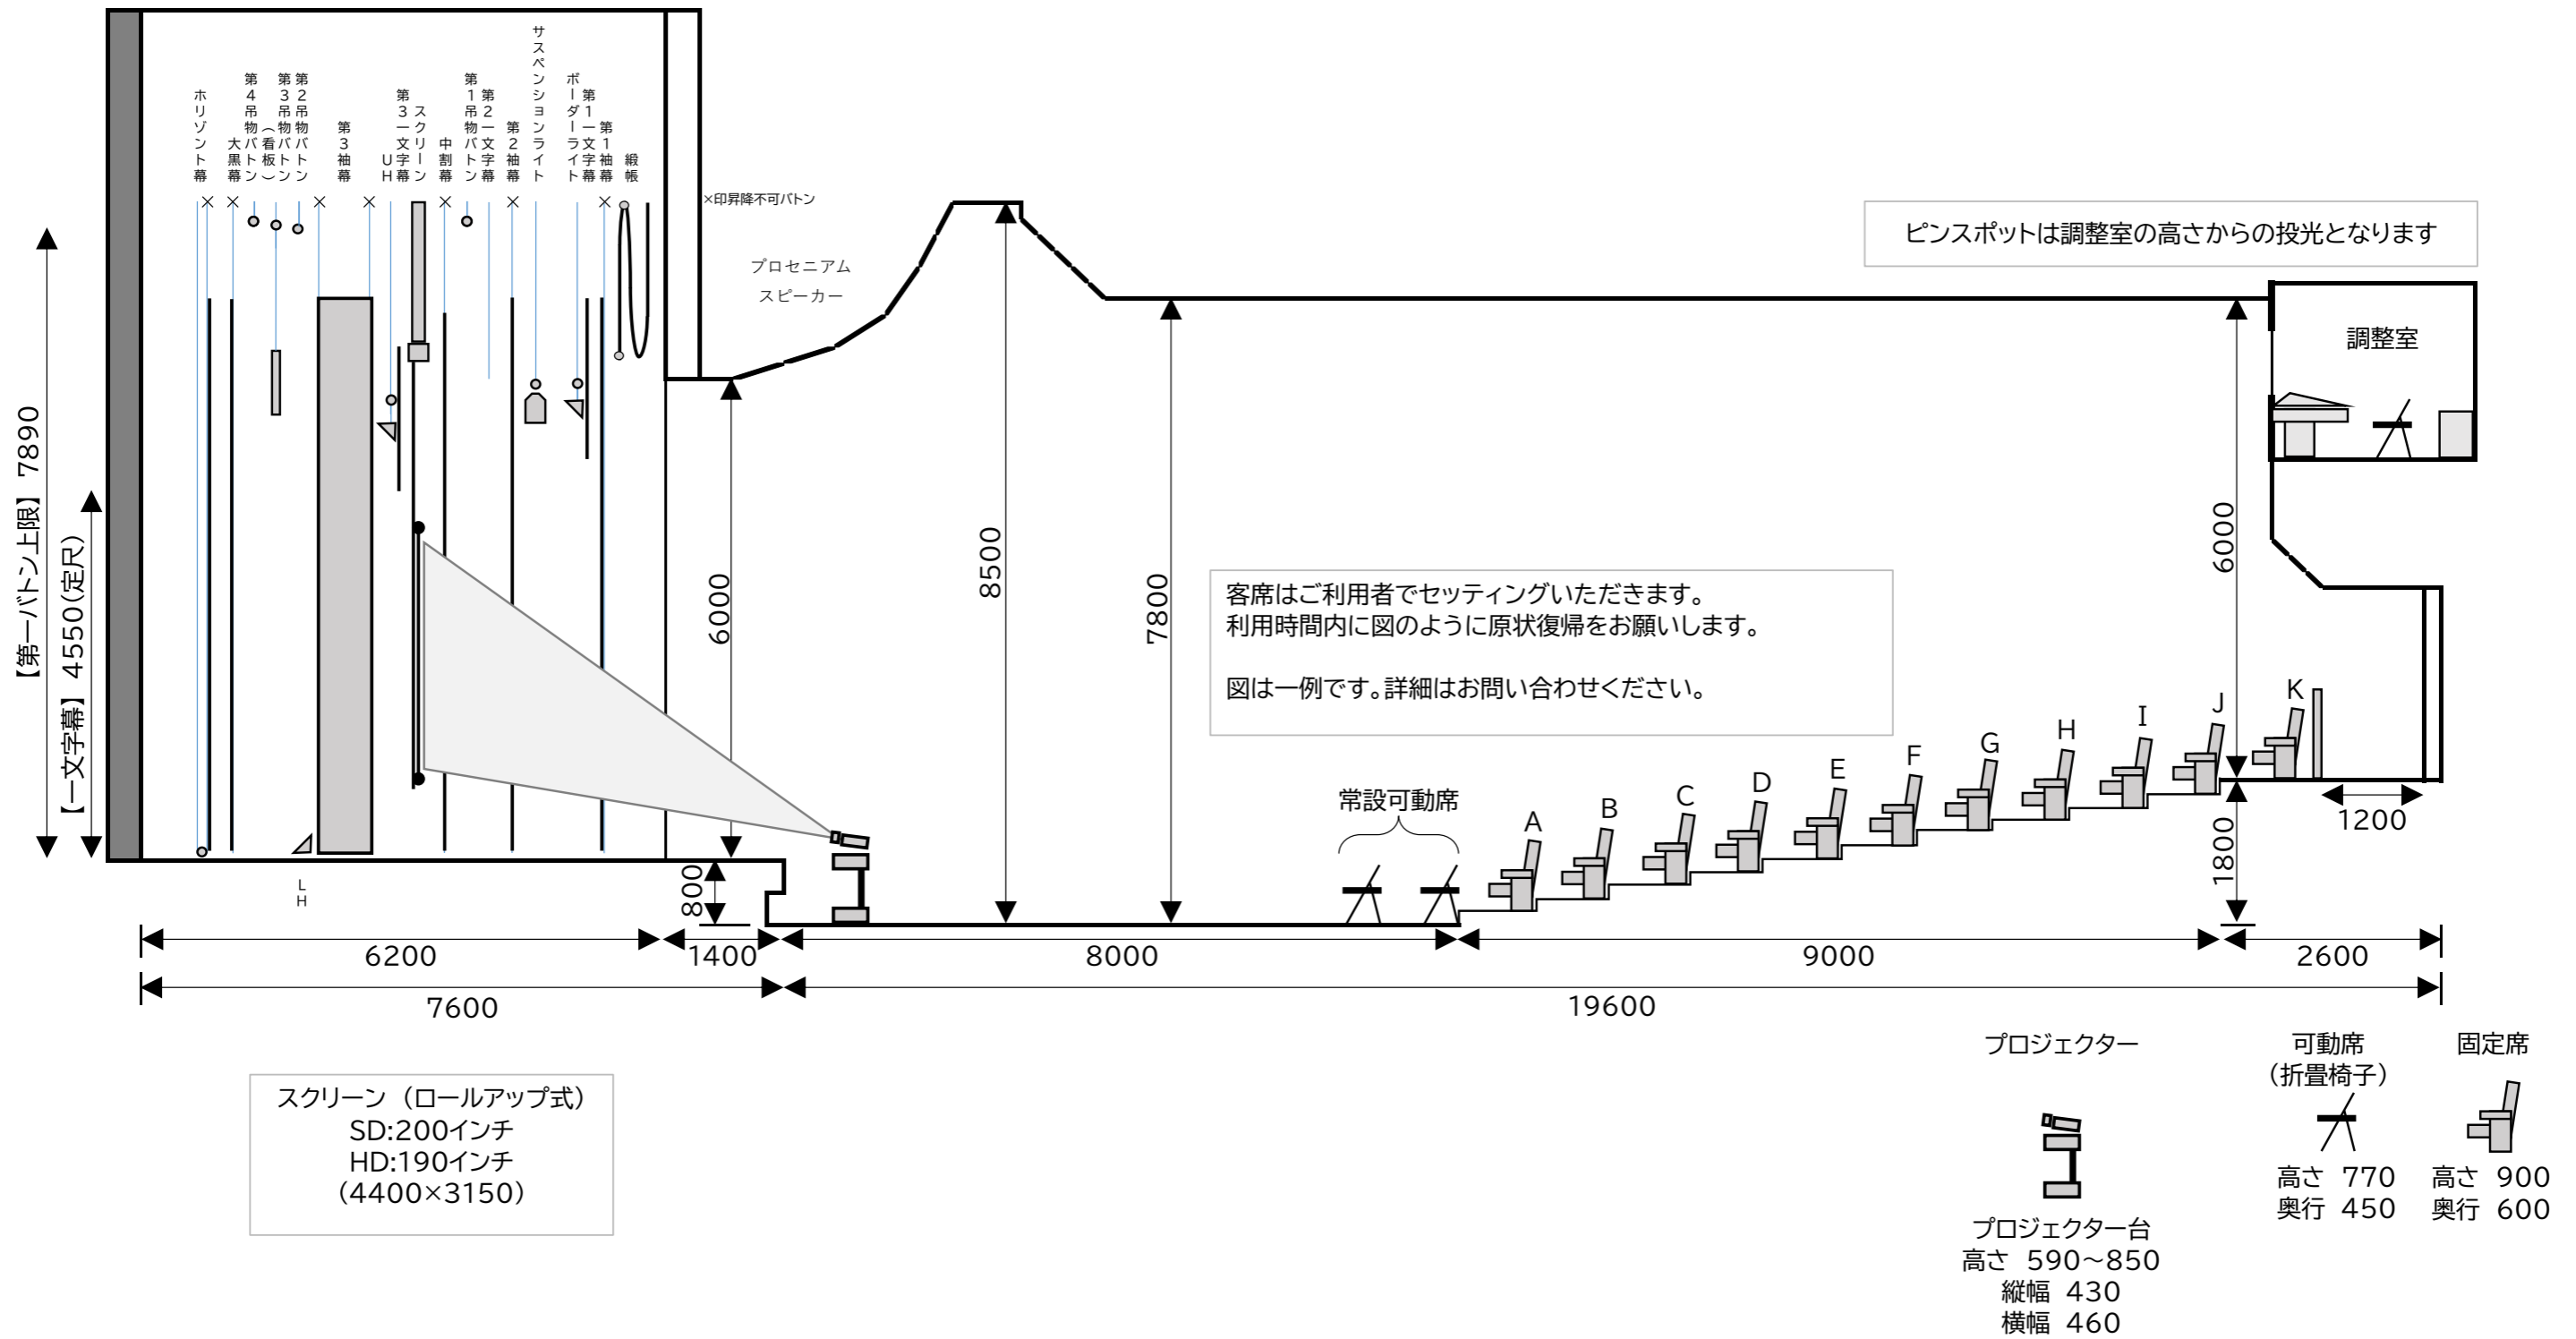


港北公会堂 控室仕様図

搬入口

ホール上手袖

ホール
客席

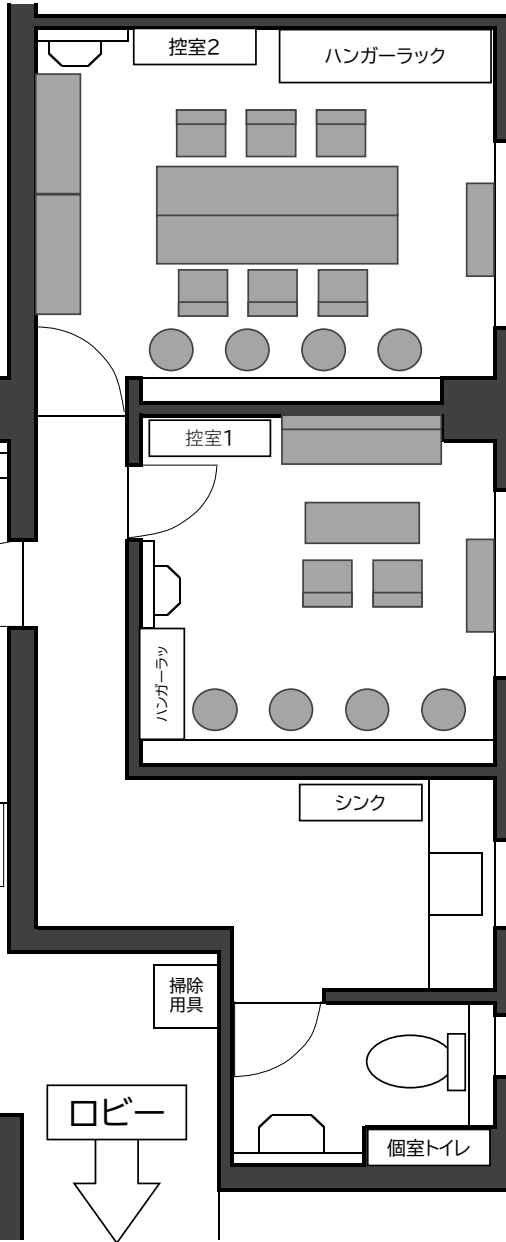

控室2 入口側



控室2 窓側

洋間8畳
椅子10脚(丸椅子4脚、折畳椅子6脚)
ハンガーラック



控室1 入口側



控室1 窓側

洋間5畳
椅子8脚(丸椅子4脚、折畳椅子2脚、ソファ2脚)
ハンガーラック