


港北公会堂 舞台バトン図 (2026.5月 更新)

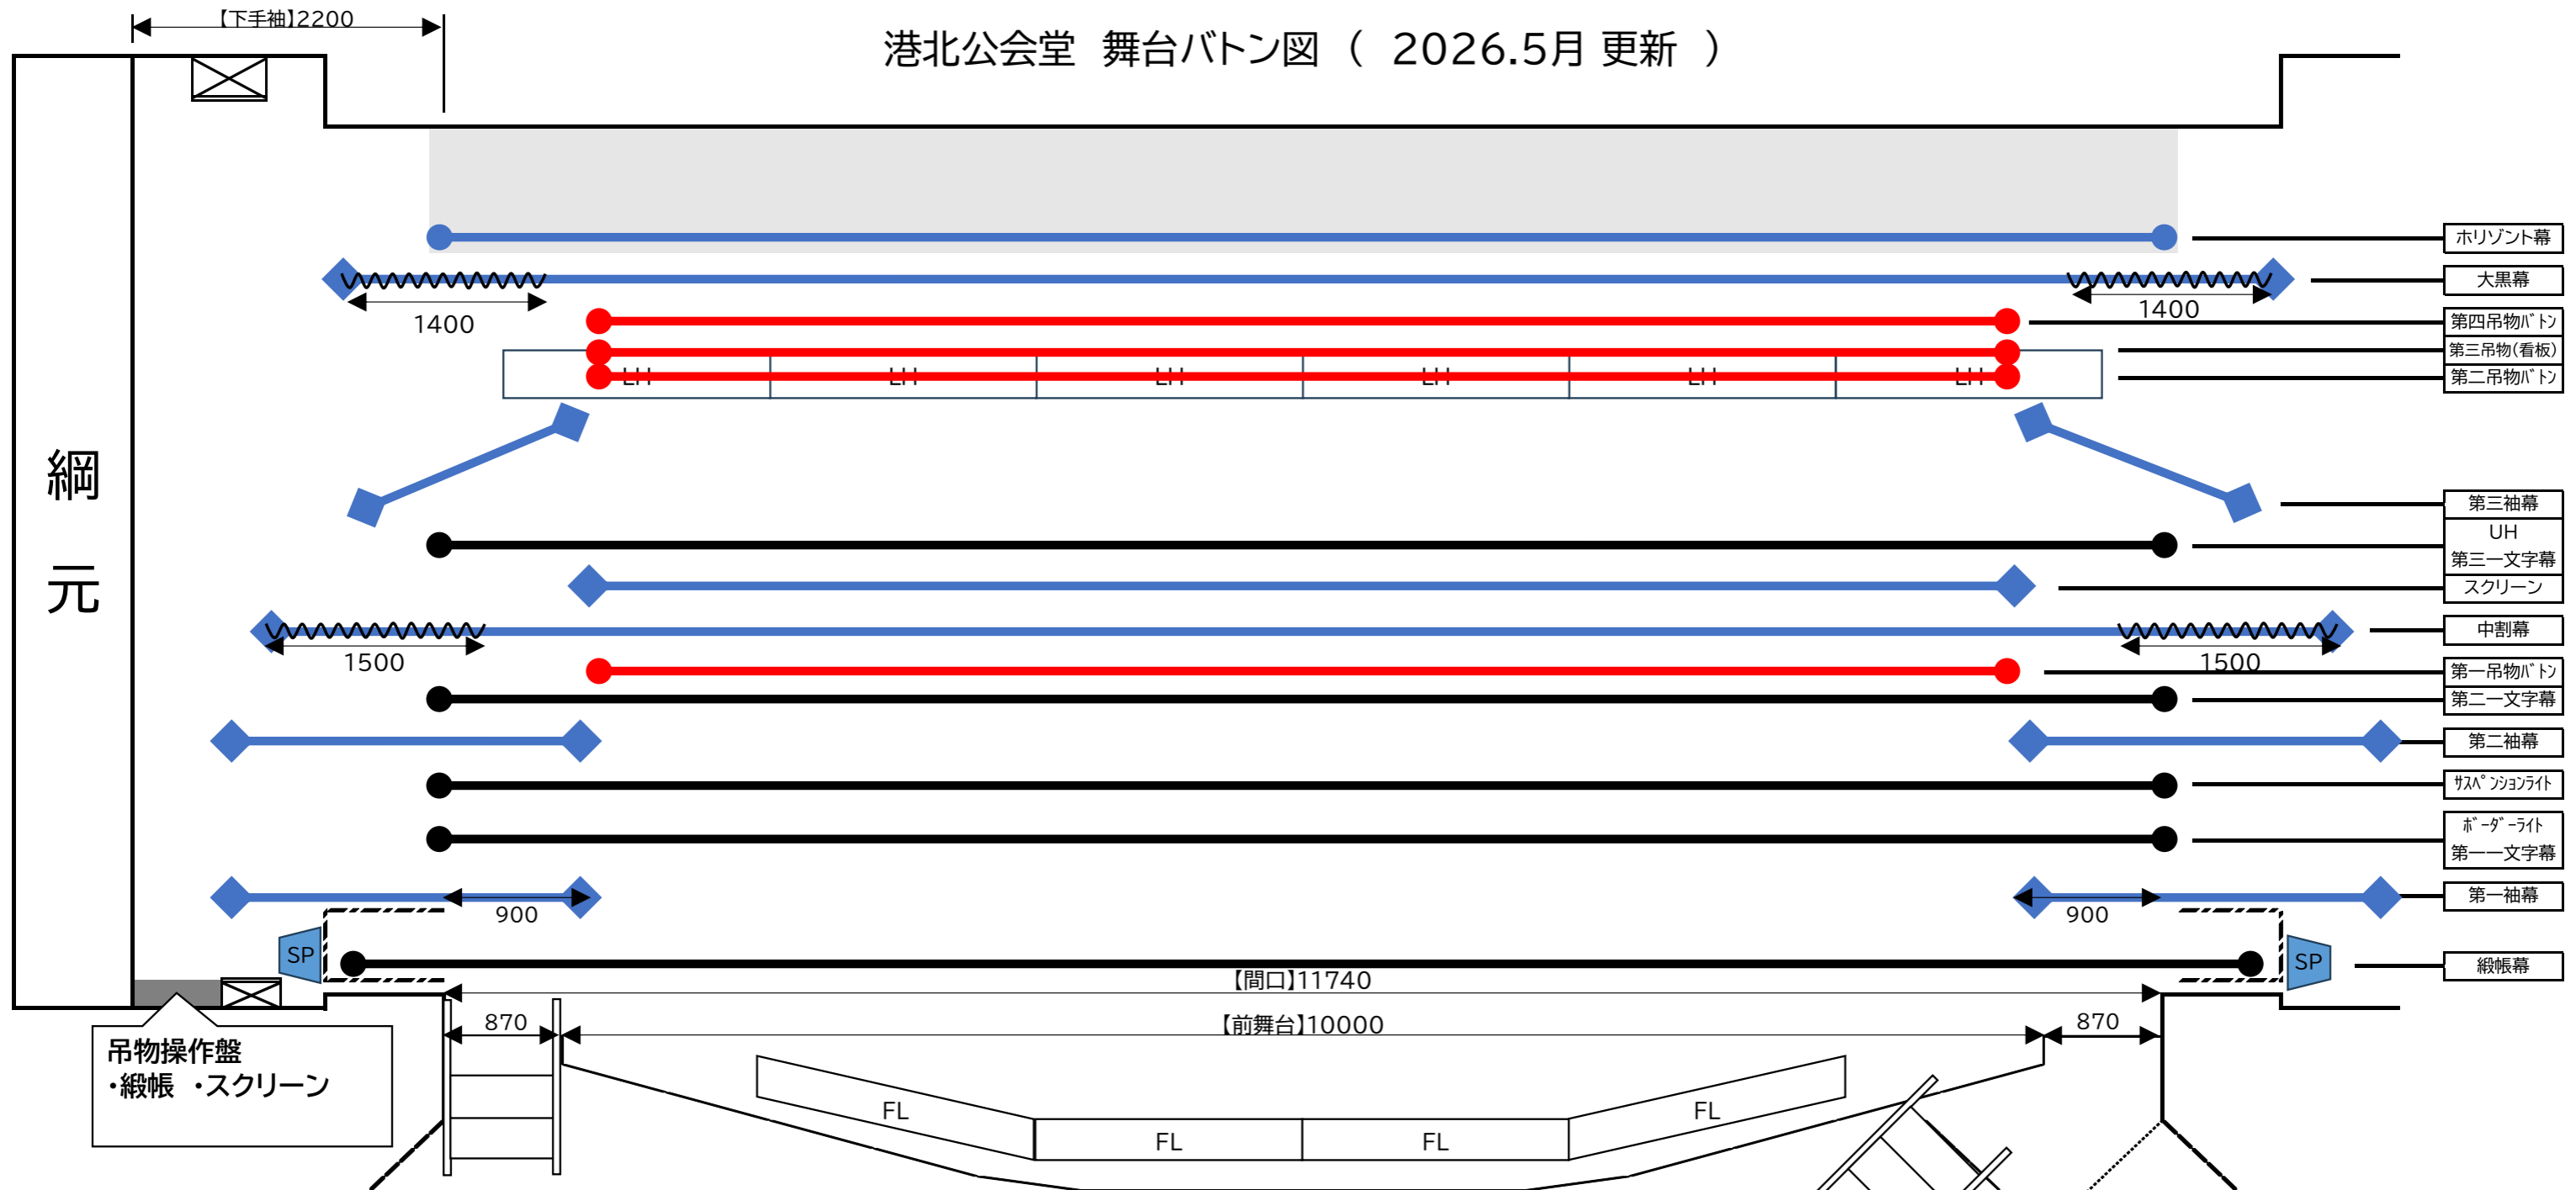


- ・水平幕は幕の半分までしか上昇しません。
※水平幕の底面のバトンを引き上げます。
※水平幕の天面は固定されているため、降ろせません
- ◆大黒幕、◆中割幕、◆第1～3袖幕の昇降はできません。
- ◆スクリーンは電動で幕が下がりますが、バトンは昇降しません
- ・各幕のバトンに吊りこみ、照明バトンに追加の吊りこみは出来ません。
- ・バトンの昇降は公会堂職員か専門業者のみ操作できます。
- ・**第一～第四吊物バトン** 長 9.5メートル 耐荷重200kg

- ◆大黒幕は全開放しても上手下手1.4メートルずつ残ります。
- ◆中割幕は全開放しても上手下手1.5メートルずつ残ります。
- ◆袖幕は舞台中半間(約0.9メートル)せめることができます。
- ※幕間の距離は舞台仕様図をご確認ください。


吊り物(バトン仕様)

全長	950cm	※5本のワイヤーで吊っています。
限度重量	200kg	※両端(35cm)の部分に重い物は吊り下げられません。

1.吊り看板(第2吊り物)

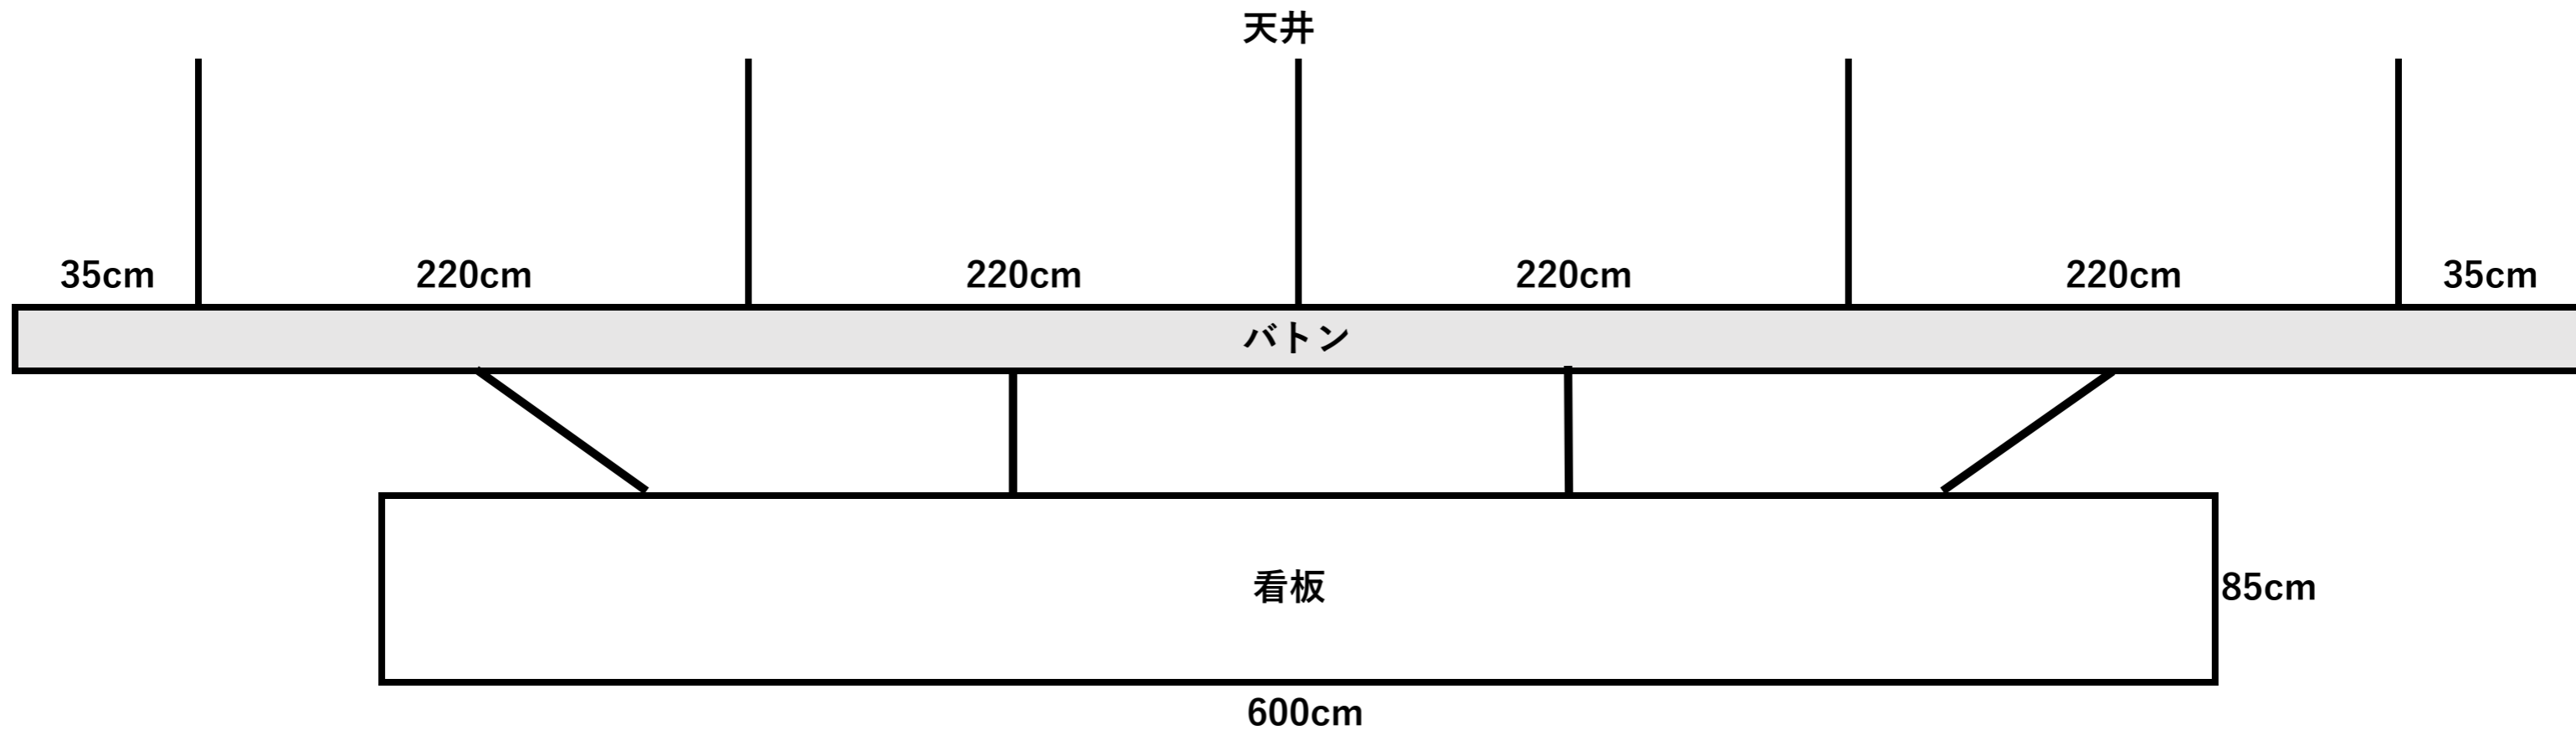

2.バトンのみ(2本、第3・第4吊り物)

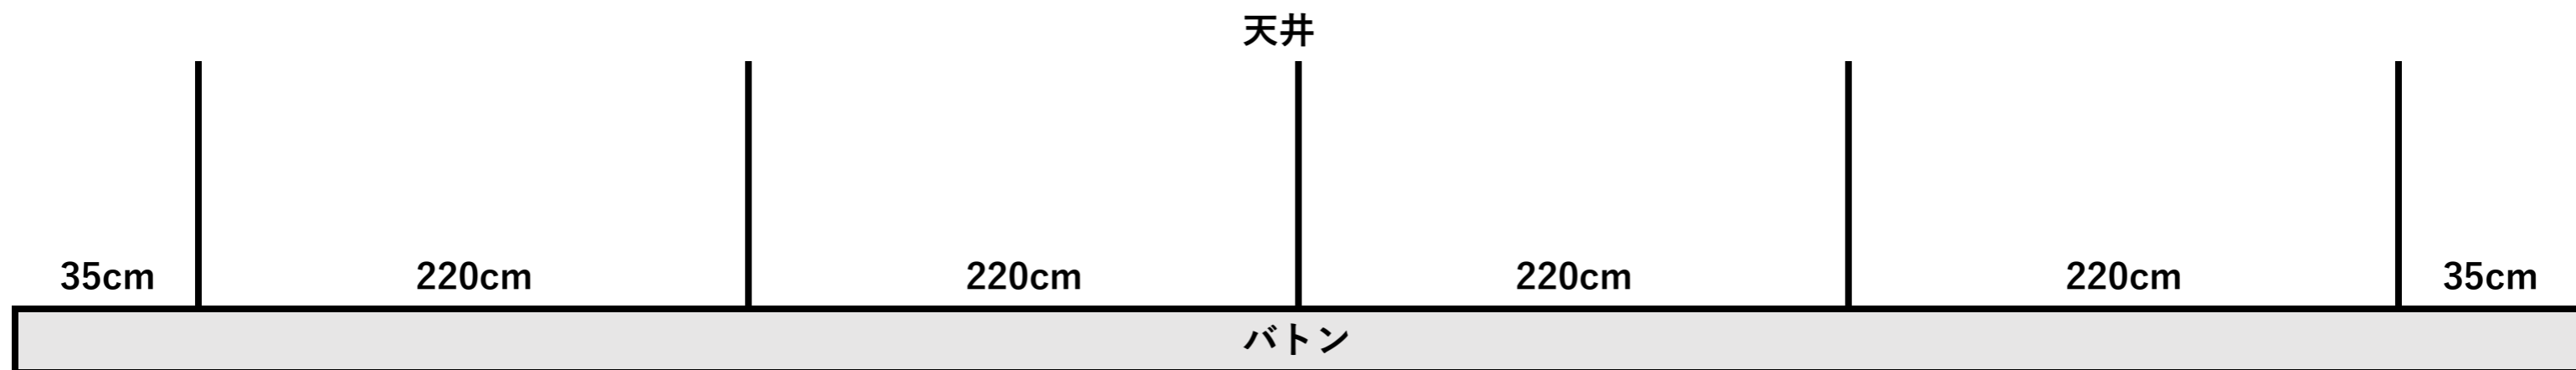

港北公会堂 ホール 吊り物高さ

(単位m)

	下限	上限	備考
プロセミアム		6.00	
第一一文字幕	4.55(定尺)	5.22	ボードーライト共吊り※容量オーバーのため吊り込み不可
照明(1サス)			
第二一文字幕	4.55(定尺)	5.83	
1バトン	1.12	7.89	
中割幕			開閉(昇降なし)
第三一文字幕	4.55(定尺)	5.22	アッパーホリゾントライト共吊り※容量オーバーのため吊り込み不可
2バトン	0.95	7.63	
3バトン(看板)	1.21	7.88	
4バトン	1.55	7.87	
大黒幕			開閉(昇降なし)
ホリゾン幕			半分まで昇降可
ウエイト(鎮)	7 kg		※数に限りがあります

※緞帳up/down 約14秒 スクリーンup/down 約35秒

※舞台中央での実測値、単位m

※幕類は幕の下端、鉄管は管の下端からの数値

※港北公会堂ホールの一般的使用時の高さは4.55m(15尺)