
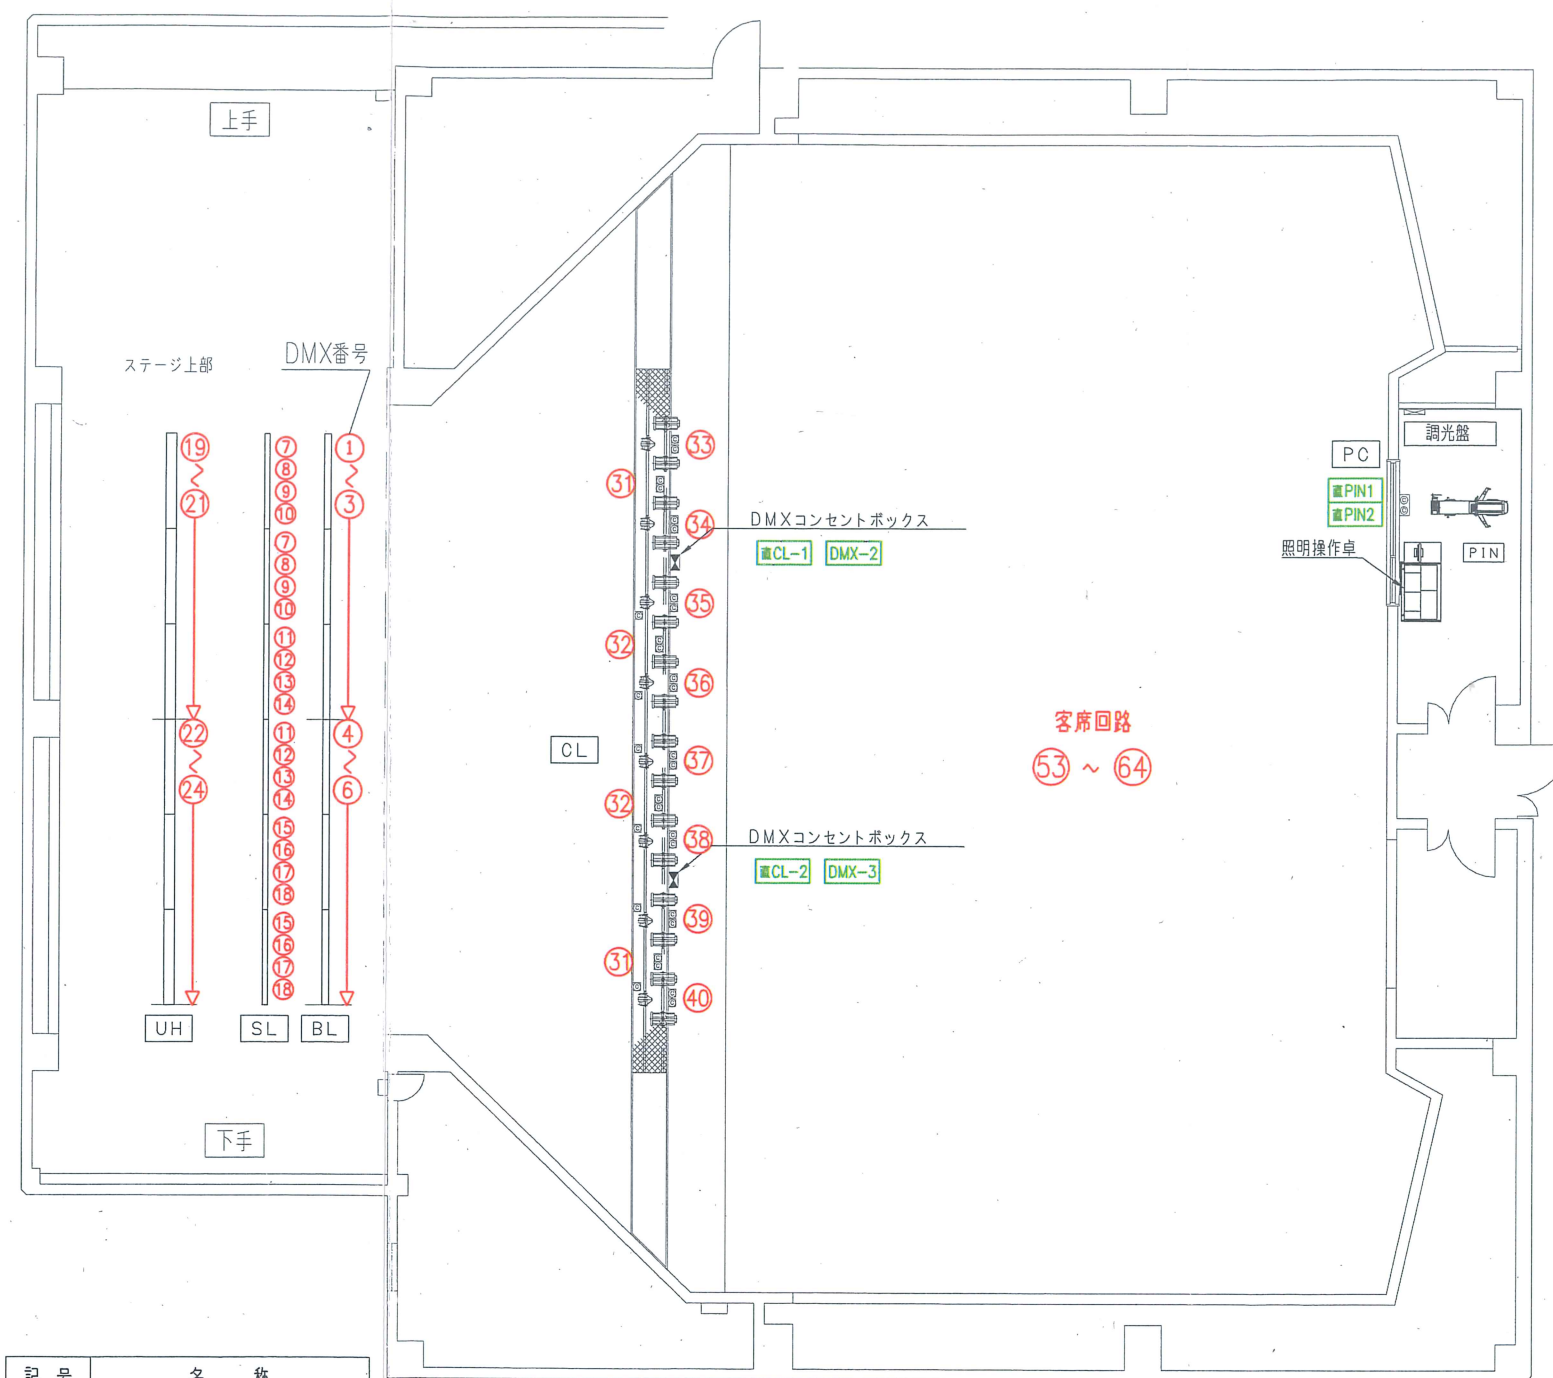



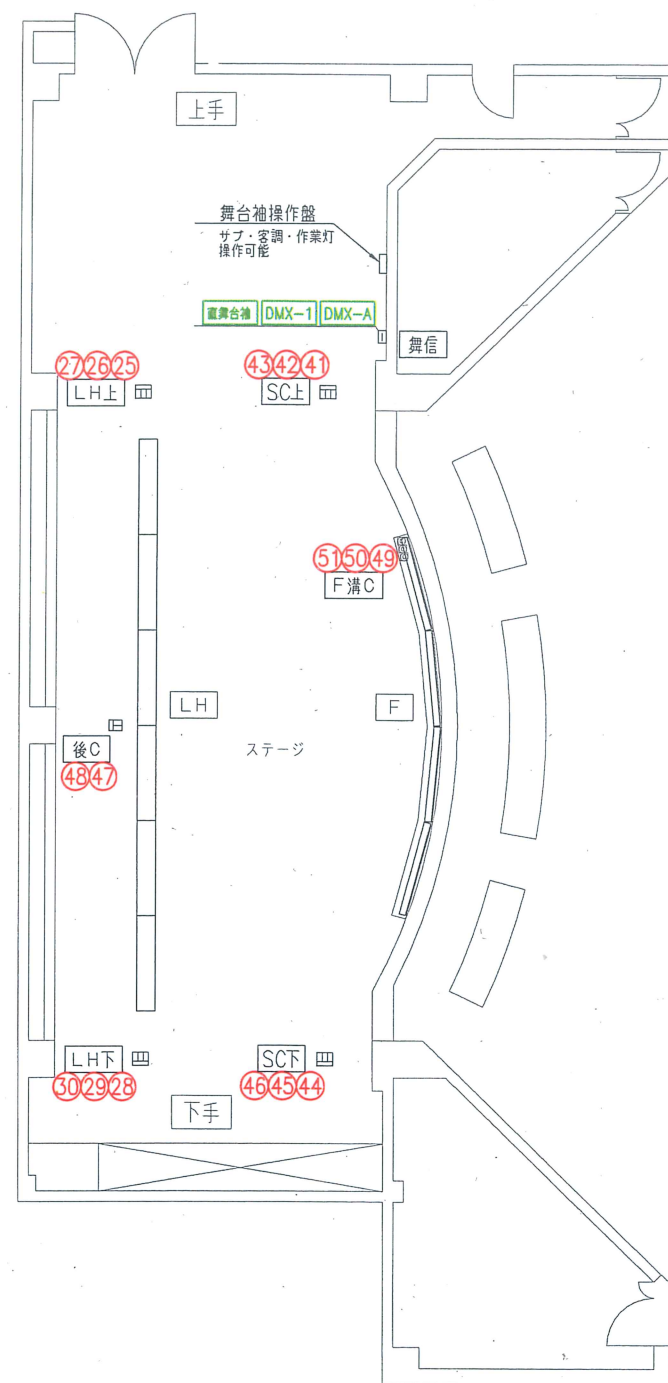


記号	名称	記号	名称
F	フットライト (埋込型)	SL	サスペンションライト
F溝C	フット用溝内コネクタ	UH	アッパー・ホリゾンライト
SC	舞台袖フロア・コンセント	CL	シーリングライト
後C	舞台後フロア・コンセント	PIN	同上用コンセント
LH	ロー・ホリゾンライト	PC	フォロー・ピンスポットライト
LHC	ロー・ホリ用フロア・コンセント	舞信	ピン用コンセントボックス
BL	ボーダーライト		舞台袖DMX信号コネクタ盤

照明資料(2)

*LH及SC回路の取り口は30A-C型、但し容量は20A


ホリ幕

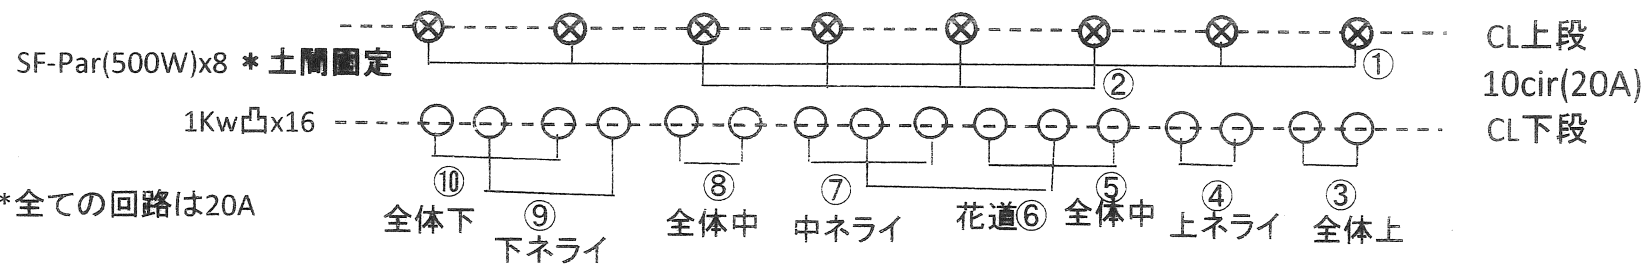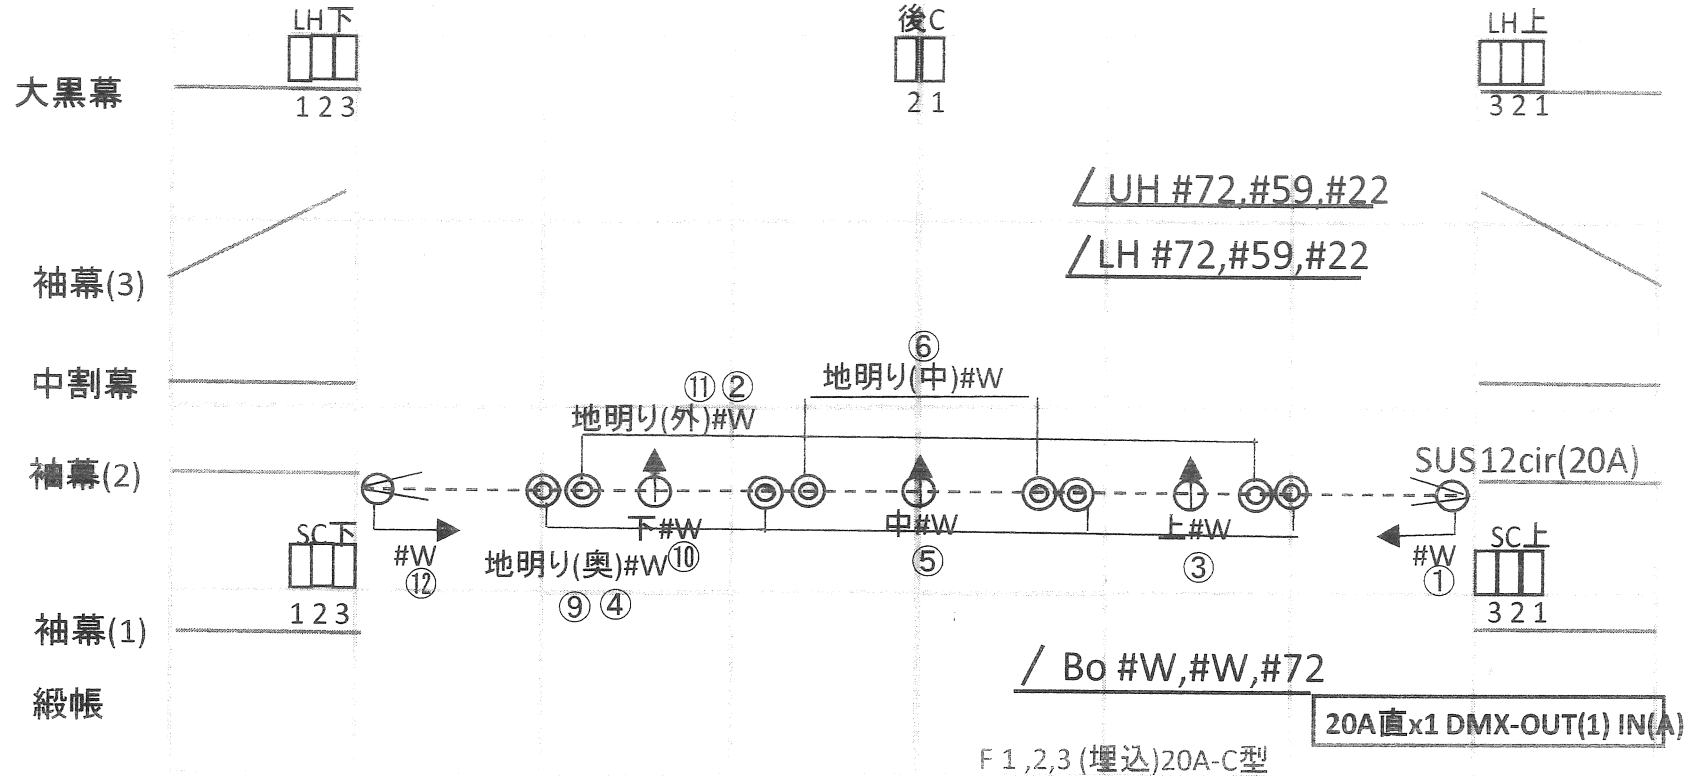

*全ての回路は20A

サスバトン 図面


番号 → 回路番号

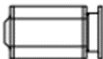

1kW凸 CX-8M(松村電機)



1kWフレネル FX-8(松村電機)

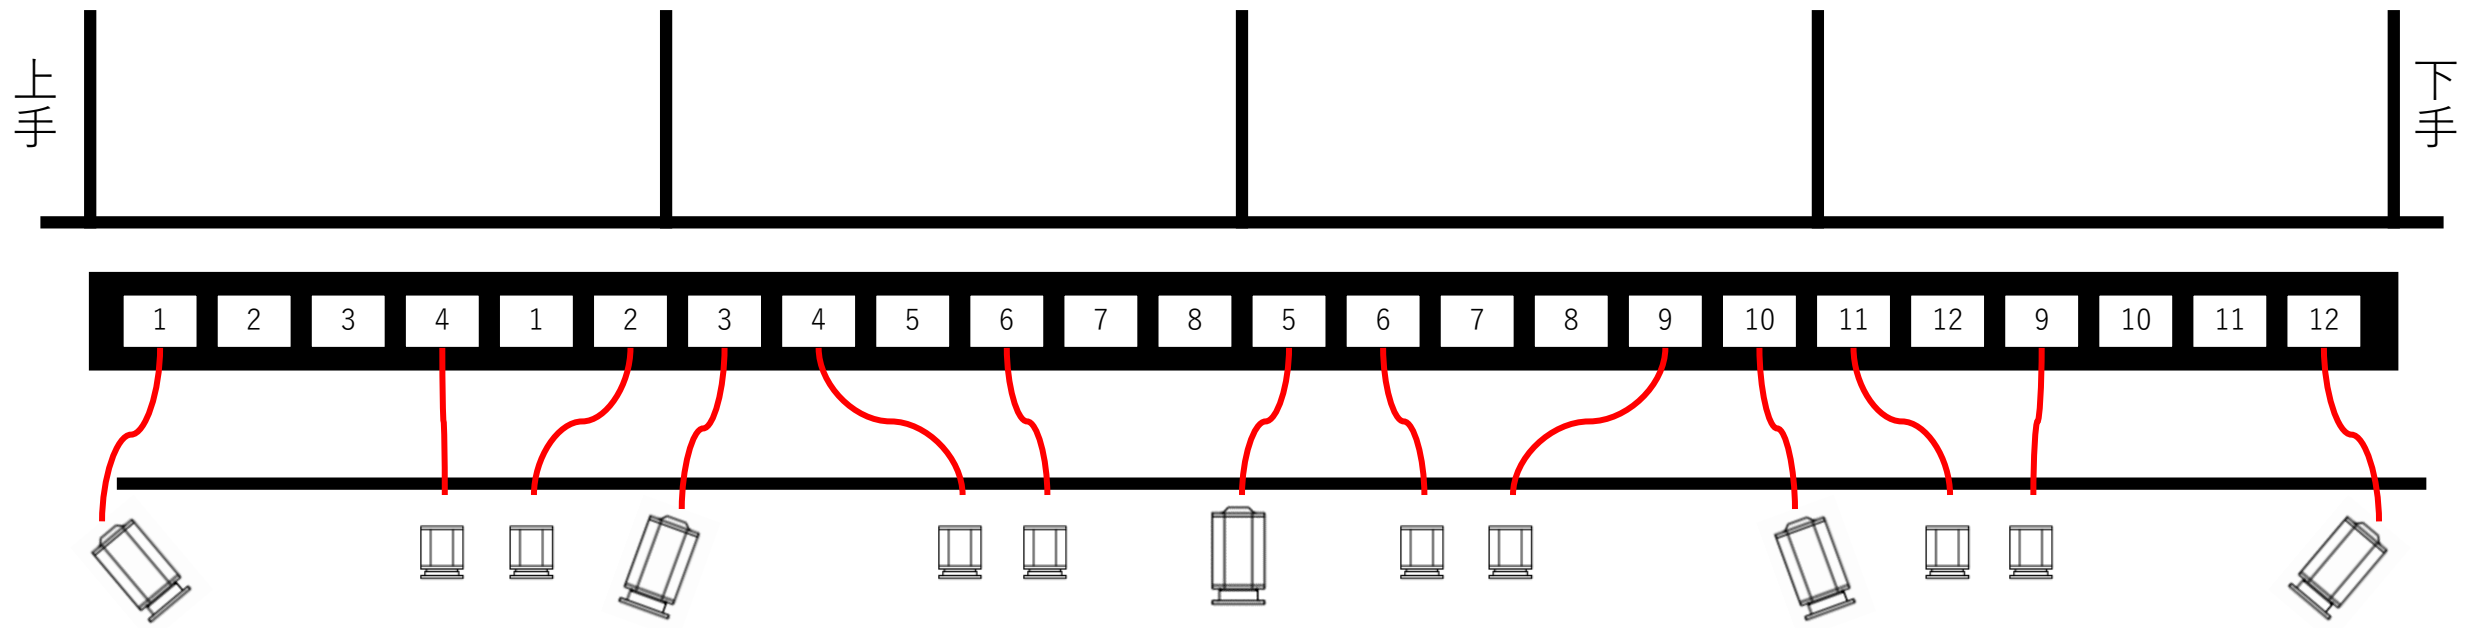

※実際の仕込み時のイメージを優先して照明資料（２）と上手下手を反転させています

サスボタン 回路図・パッチ

番号

→回路番号

番号

→CH

○


1kW凸

○

1kWフレネル


CX-8M(松村電機)

FX-8(松村電機)

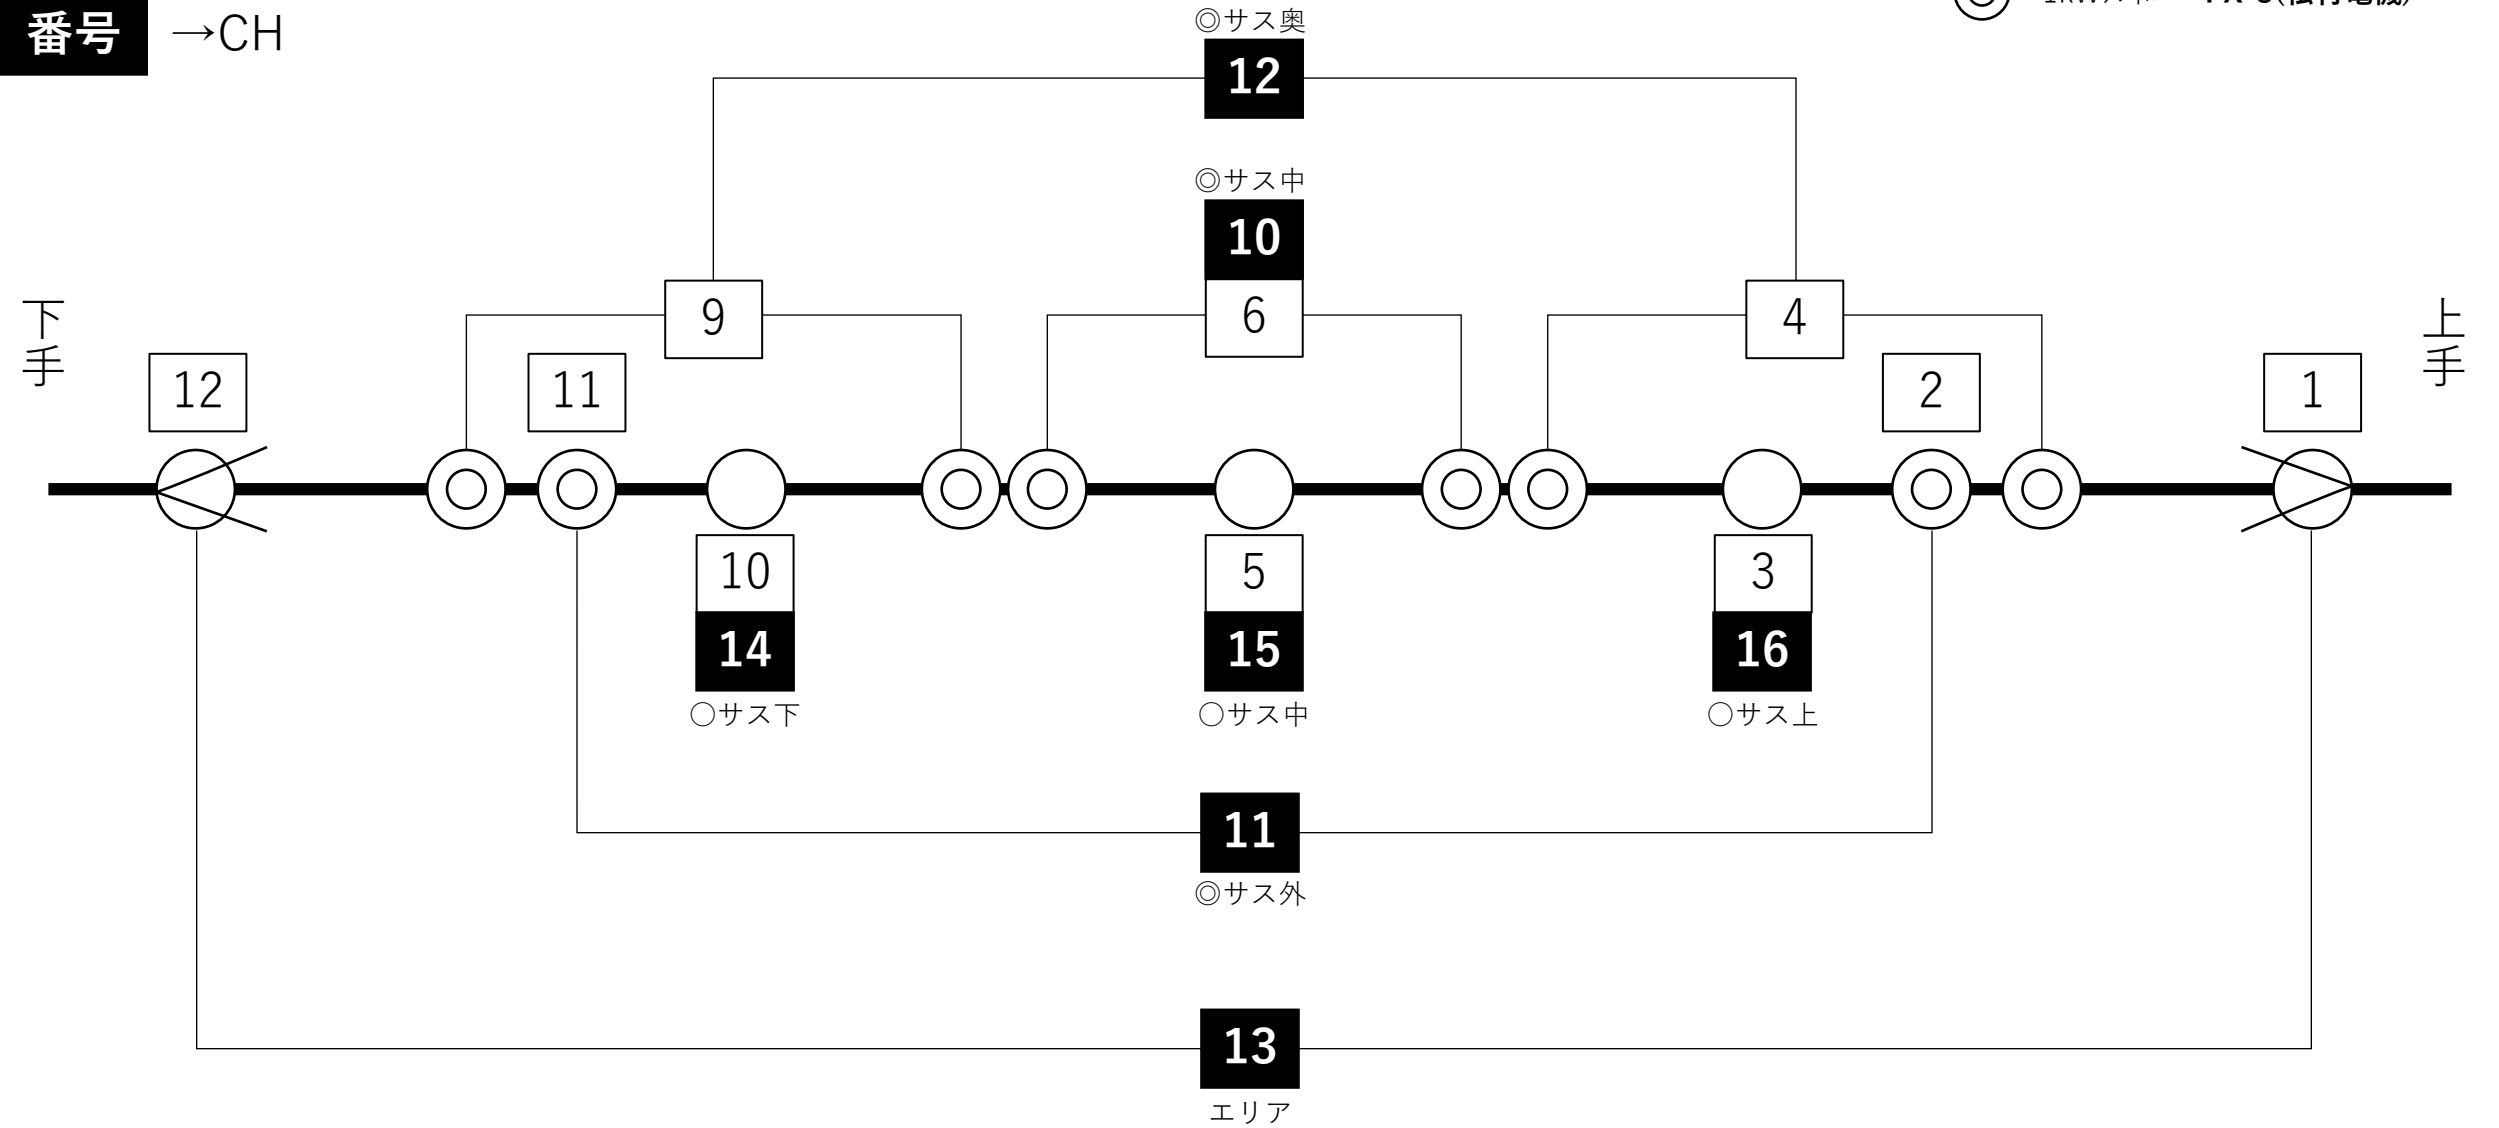

CL 図面


番号 → 回路番号

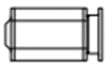
1kW凸


ソースフォーPAR(M)

CX-8M(松村電機)

500W ショート(ETC)

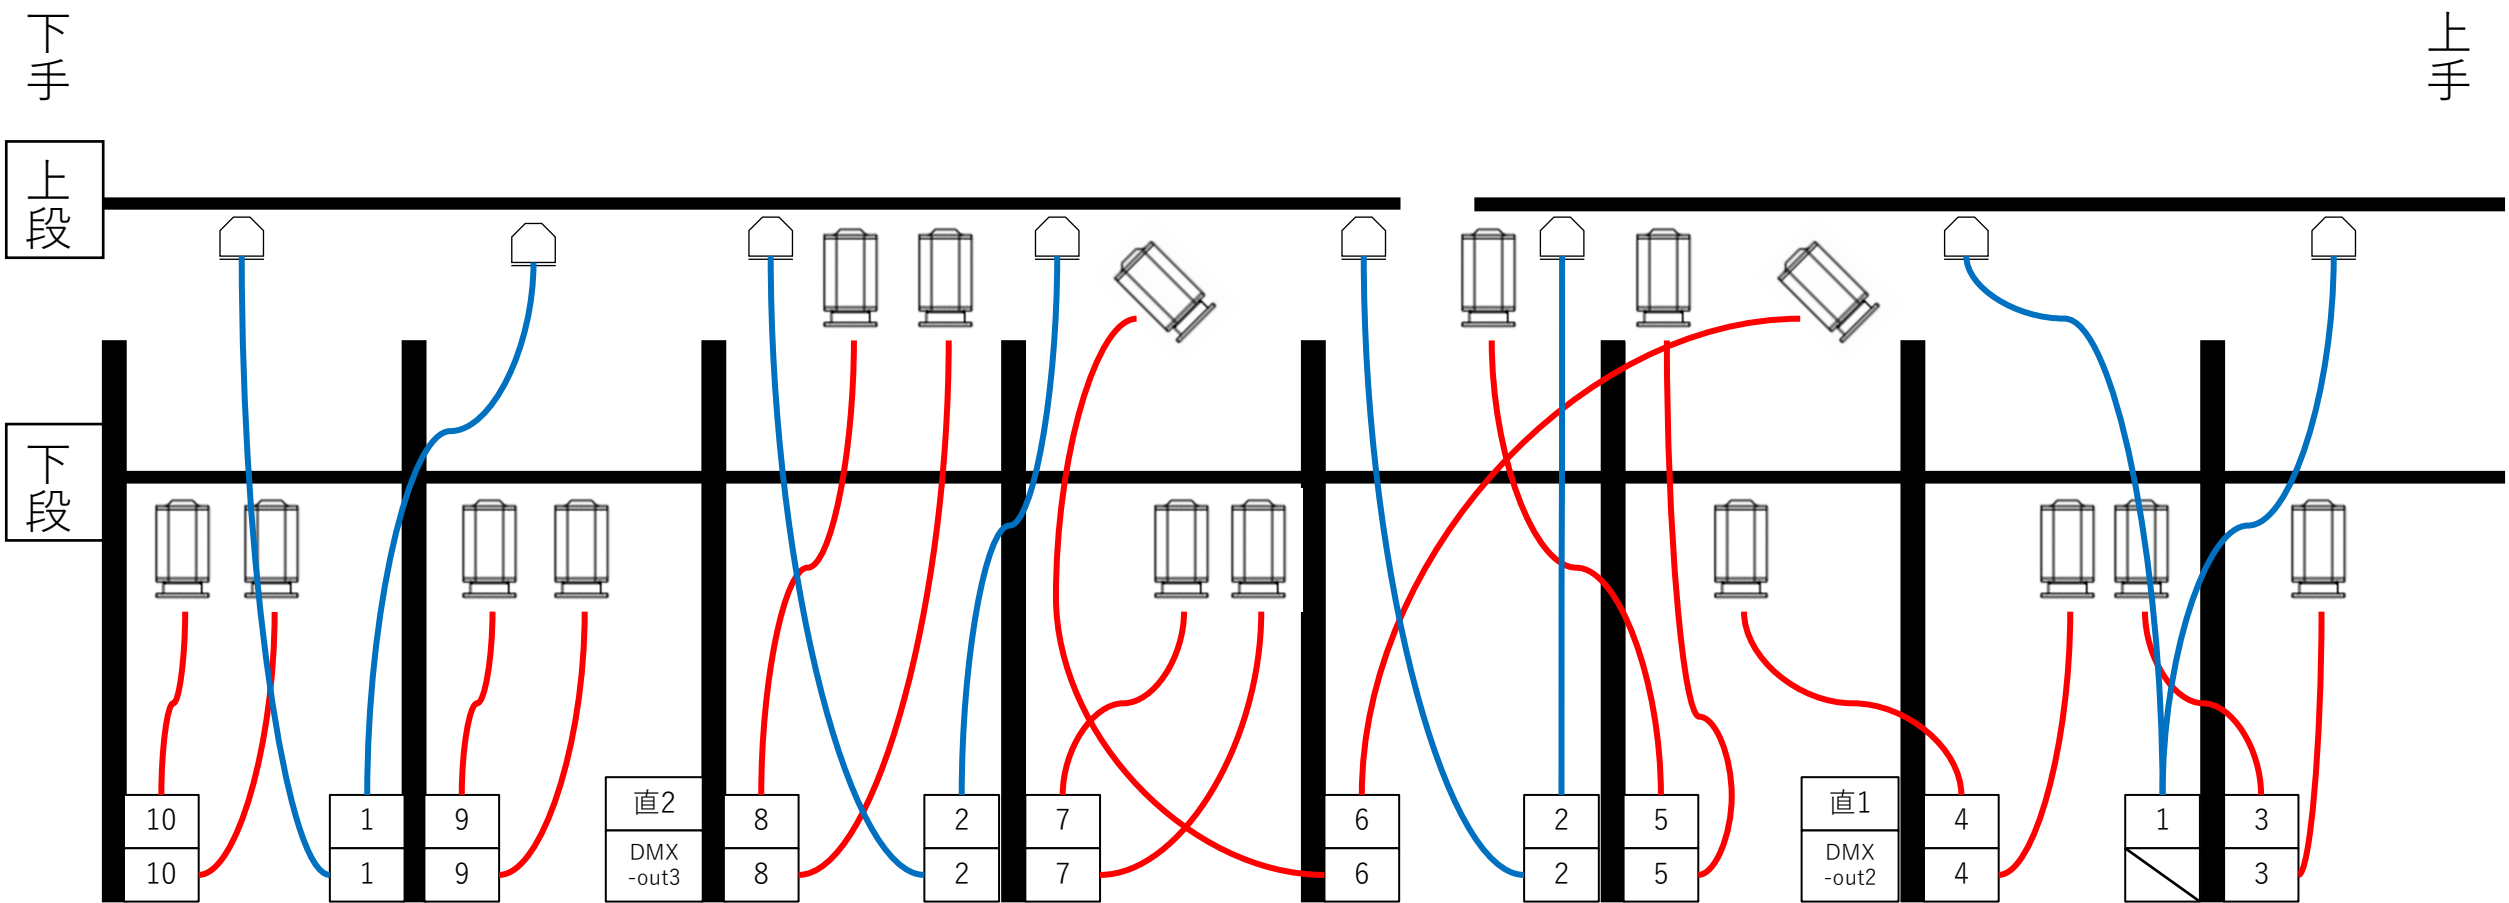

※2026年7月時点の吊り図です。照明資料（2）と上段・下段の配置が異なります。

CL回路図・パッチ

番号
番号

→回路番号
→CH

○


1kW凸

CX-8M(松村電機)

⊗

ソースフォーPAR(M)

500W ショート(ETC)

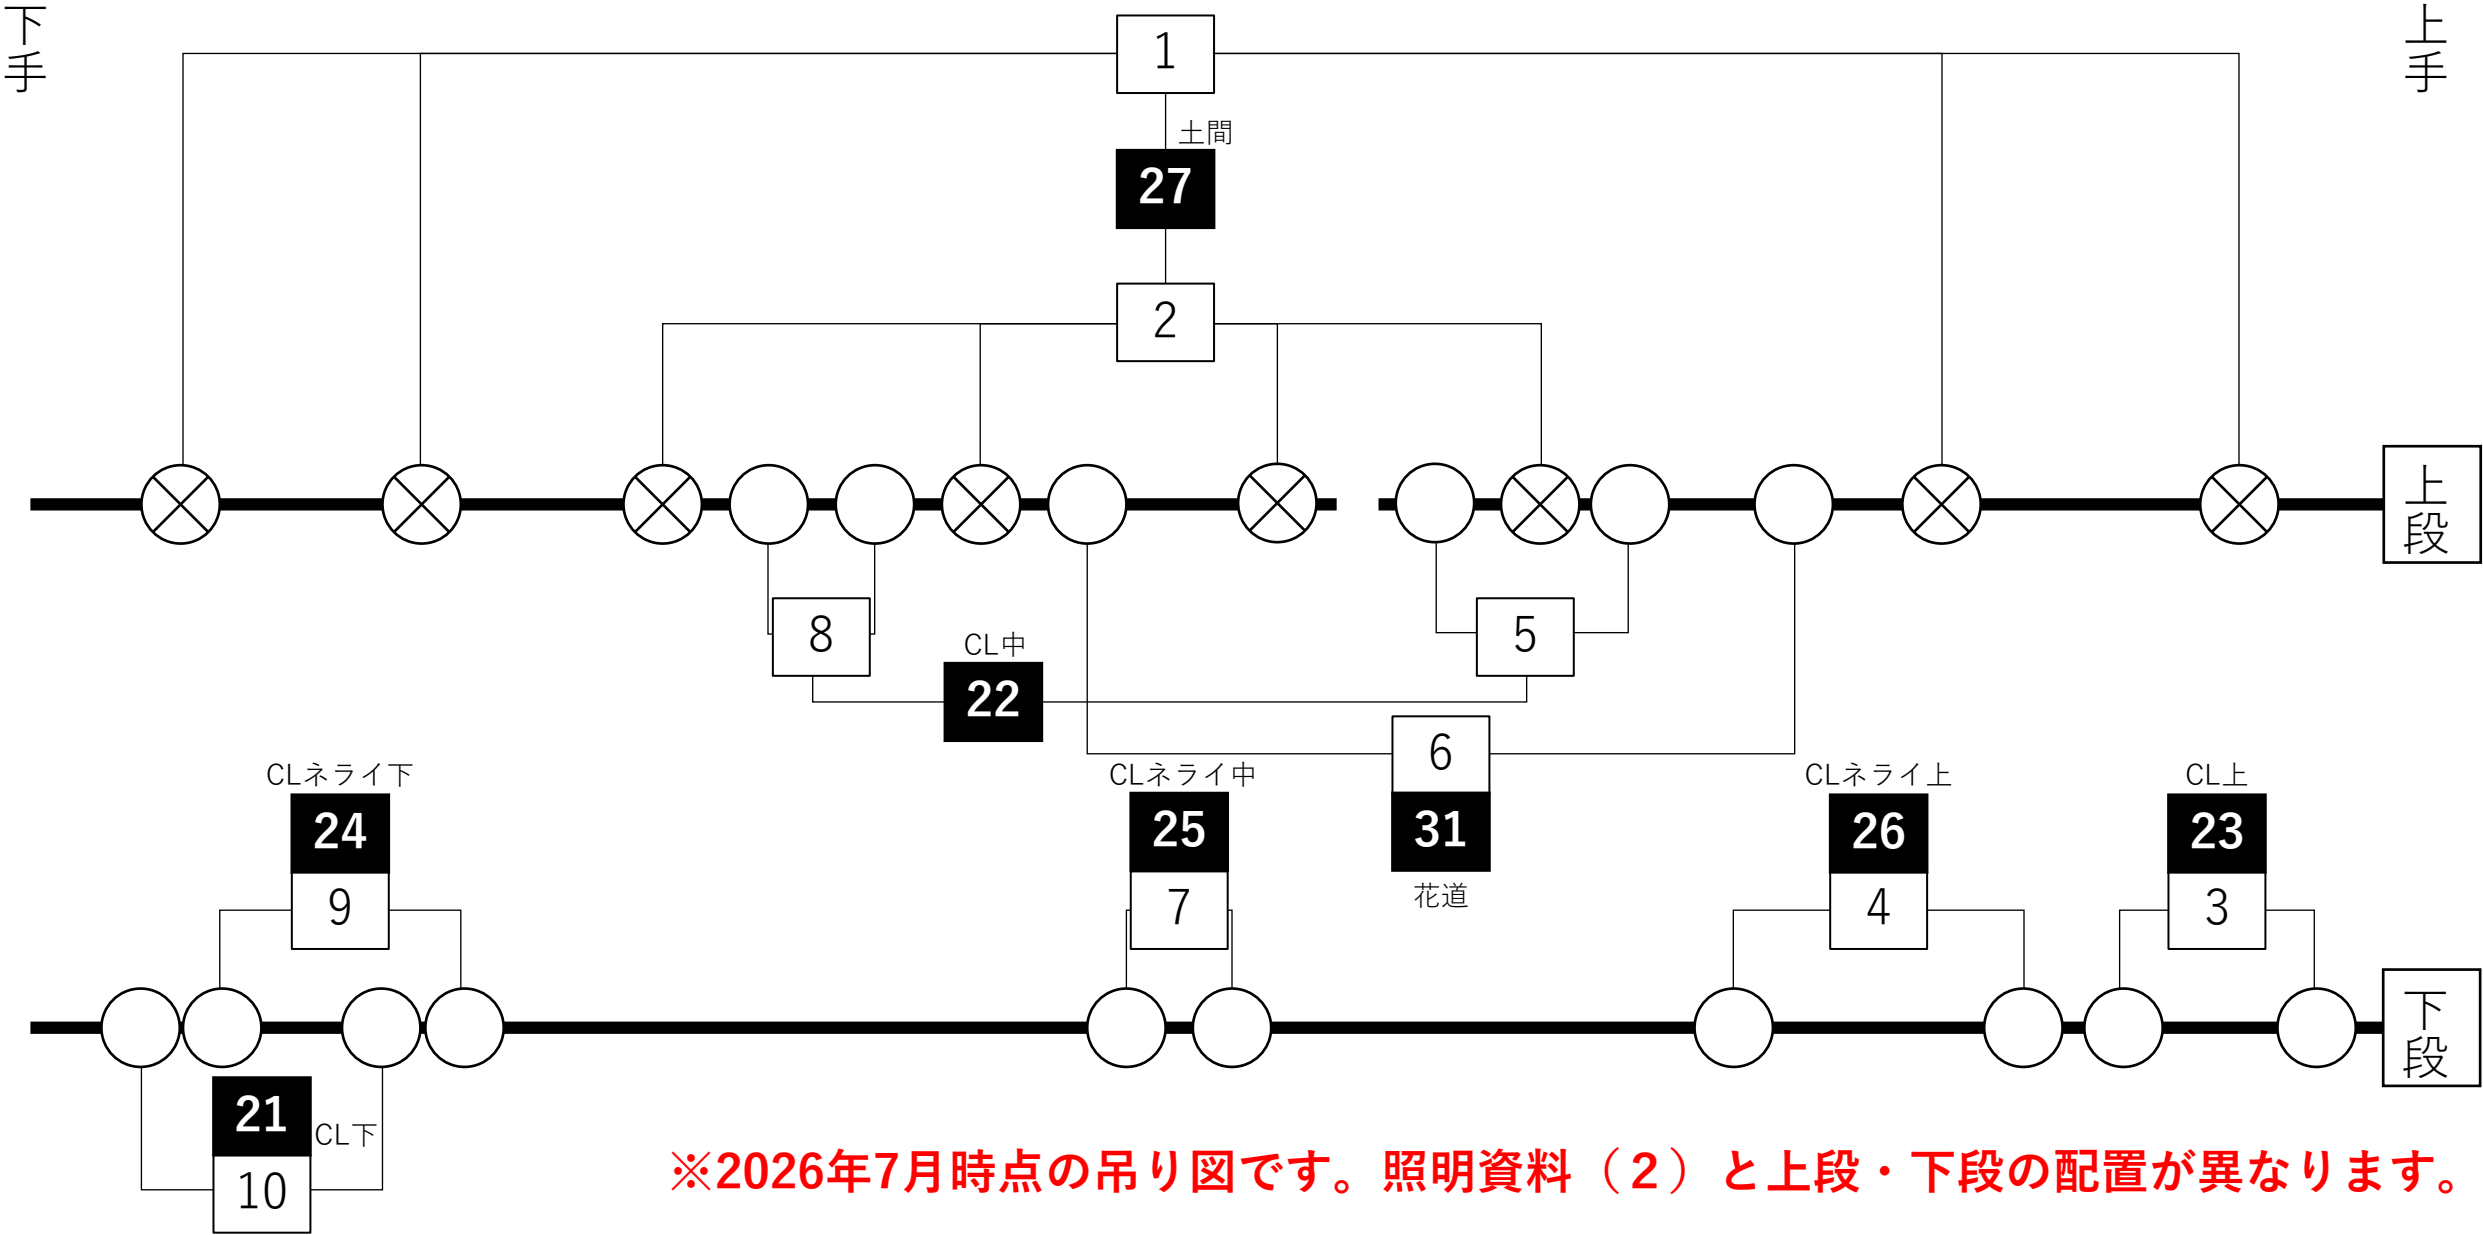

回路名-CH-DIM対応表（Patch A）

回路	SL 1	SL 2	SL 3	SL 4	SL 5	SL 6	SL 7	SL 8	SL 9	SL 10	SL 11	SL 12	CL 1	CL 2	CL 3	CL 4	CL 5	CL 6	CL 7	CL 8	CL 9	CL 10
機材	CX- 8M	FX- 8	CX- 8M	FX- 8	CX - 8M	FX- 8			FX- 8	CX - 8M	FX- 8	CX - 8M	500W ショート		CX-8M							
CH	13	11	16	12	15	10			12	14	11	13	27	27	23	26	22	31	25	22	24	21
DIM	7	8	9	10	11	12	13	14	15	16	17	18	31	32	33	34	35	36	37	38	39	40

Patch A（基本仕込み）

DIM	CH	DIM	CH	DIM	CH	DIM	CH	DIM	CH	DIM	CH	DIM	CH
1:BLカ1	1	11:SL5	15	21:UHカ3	6	31:CL1	27	41:SCカ1	35	51:F3	30	61:キャ9	40
2:BLカ2	2	12:SL6	10	22:UHシ1	4	32:CL2	27	42:SCカ2	35	52:	-	62:キャ10	40
3:BLカ3	3	13:SL7	-	23:UHシ2	5	33:CL3	23	43:SCカ3	35	53:キャ1	40	63:キャ11	40
4:BLシ1	1	14:SL8	-	24:UHシ3	6	34:CL4	26	44:SCシ1	35	54:キャ2	40	64:キャ12	40
5:BLシ2	2	15:SL9	12	25:LHカ1	7	35:CL5	22	45:SCシ2	35	55:キャ3	40	65:	-
6:BLシ3	3	16:SL10	14	26:LHカ2	8	36:CL6	31	46:SCシ3	35	56:キャ4	40	66:	-
7:SL1	13	17:SL11	11	27:LHカ3	9	37:CL7	25	47:アトC1	35	57:キャ5	40	67:	-
8:SL2	11	18:SL12	13	28:LHシ1	7	38:CL8	22	48:アトC2	35	58:キャ6	40	68:	-
9:SL3	16	19:UHカ1	4	29:LHシ2	8	39:CL9	24	49:F1	28	59:キャ7	40	69:	-
10:SL4	12	20:UHカ2	5	30:LHシ3	9	40:CL10	21	50:F2	29	60:キャ8	40	70:	-

※実際のPatch画面は縦15行、横6列です。