


港北公会堂 舞台仕様図 バトン名称・寸法入り
2026.4月 更新

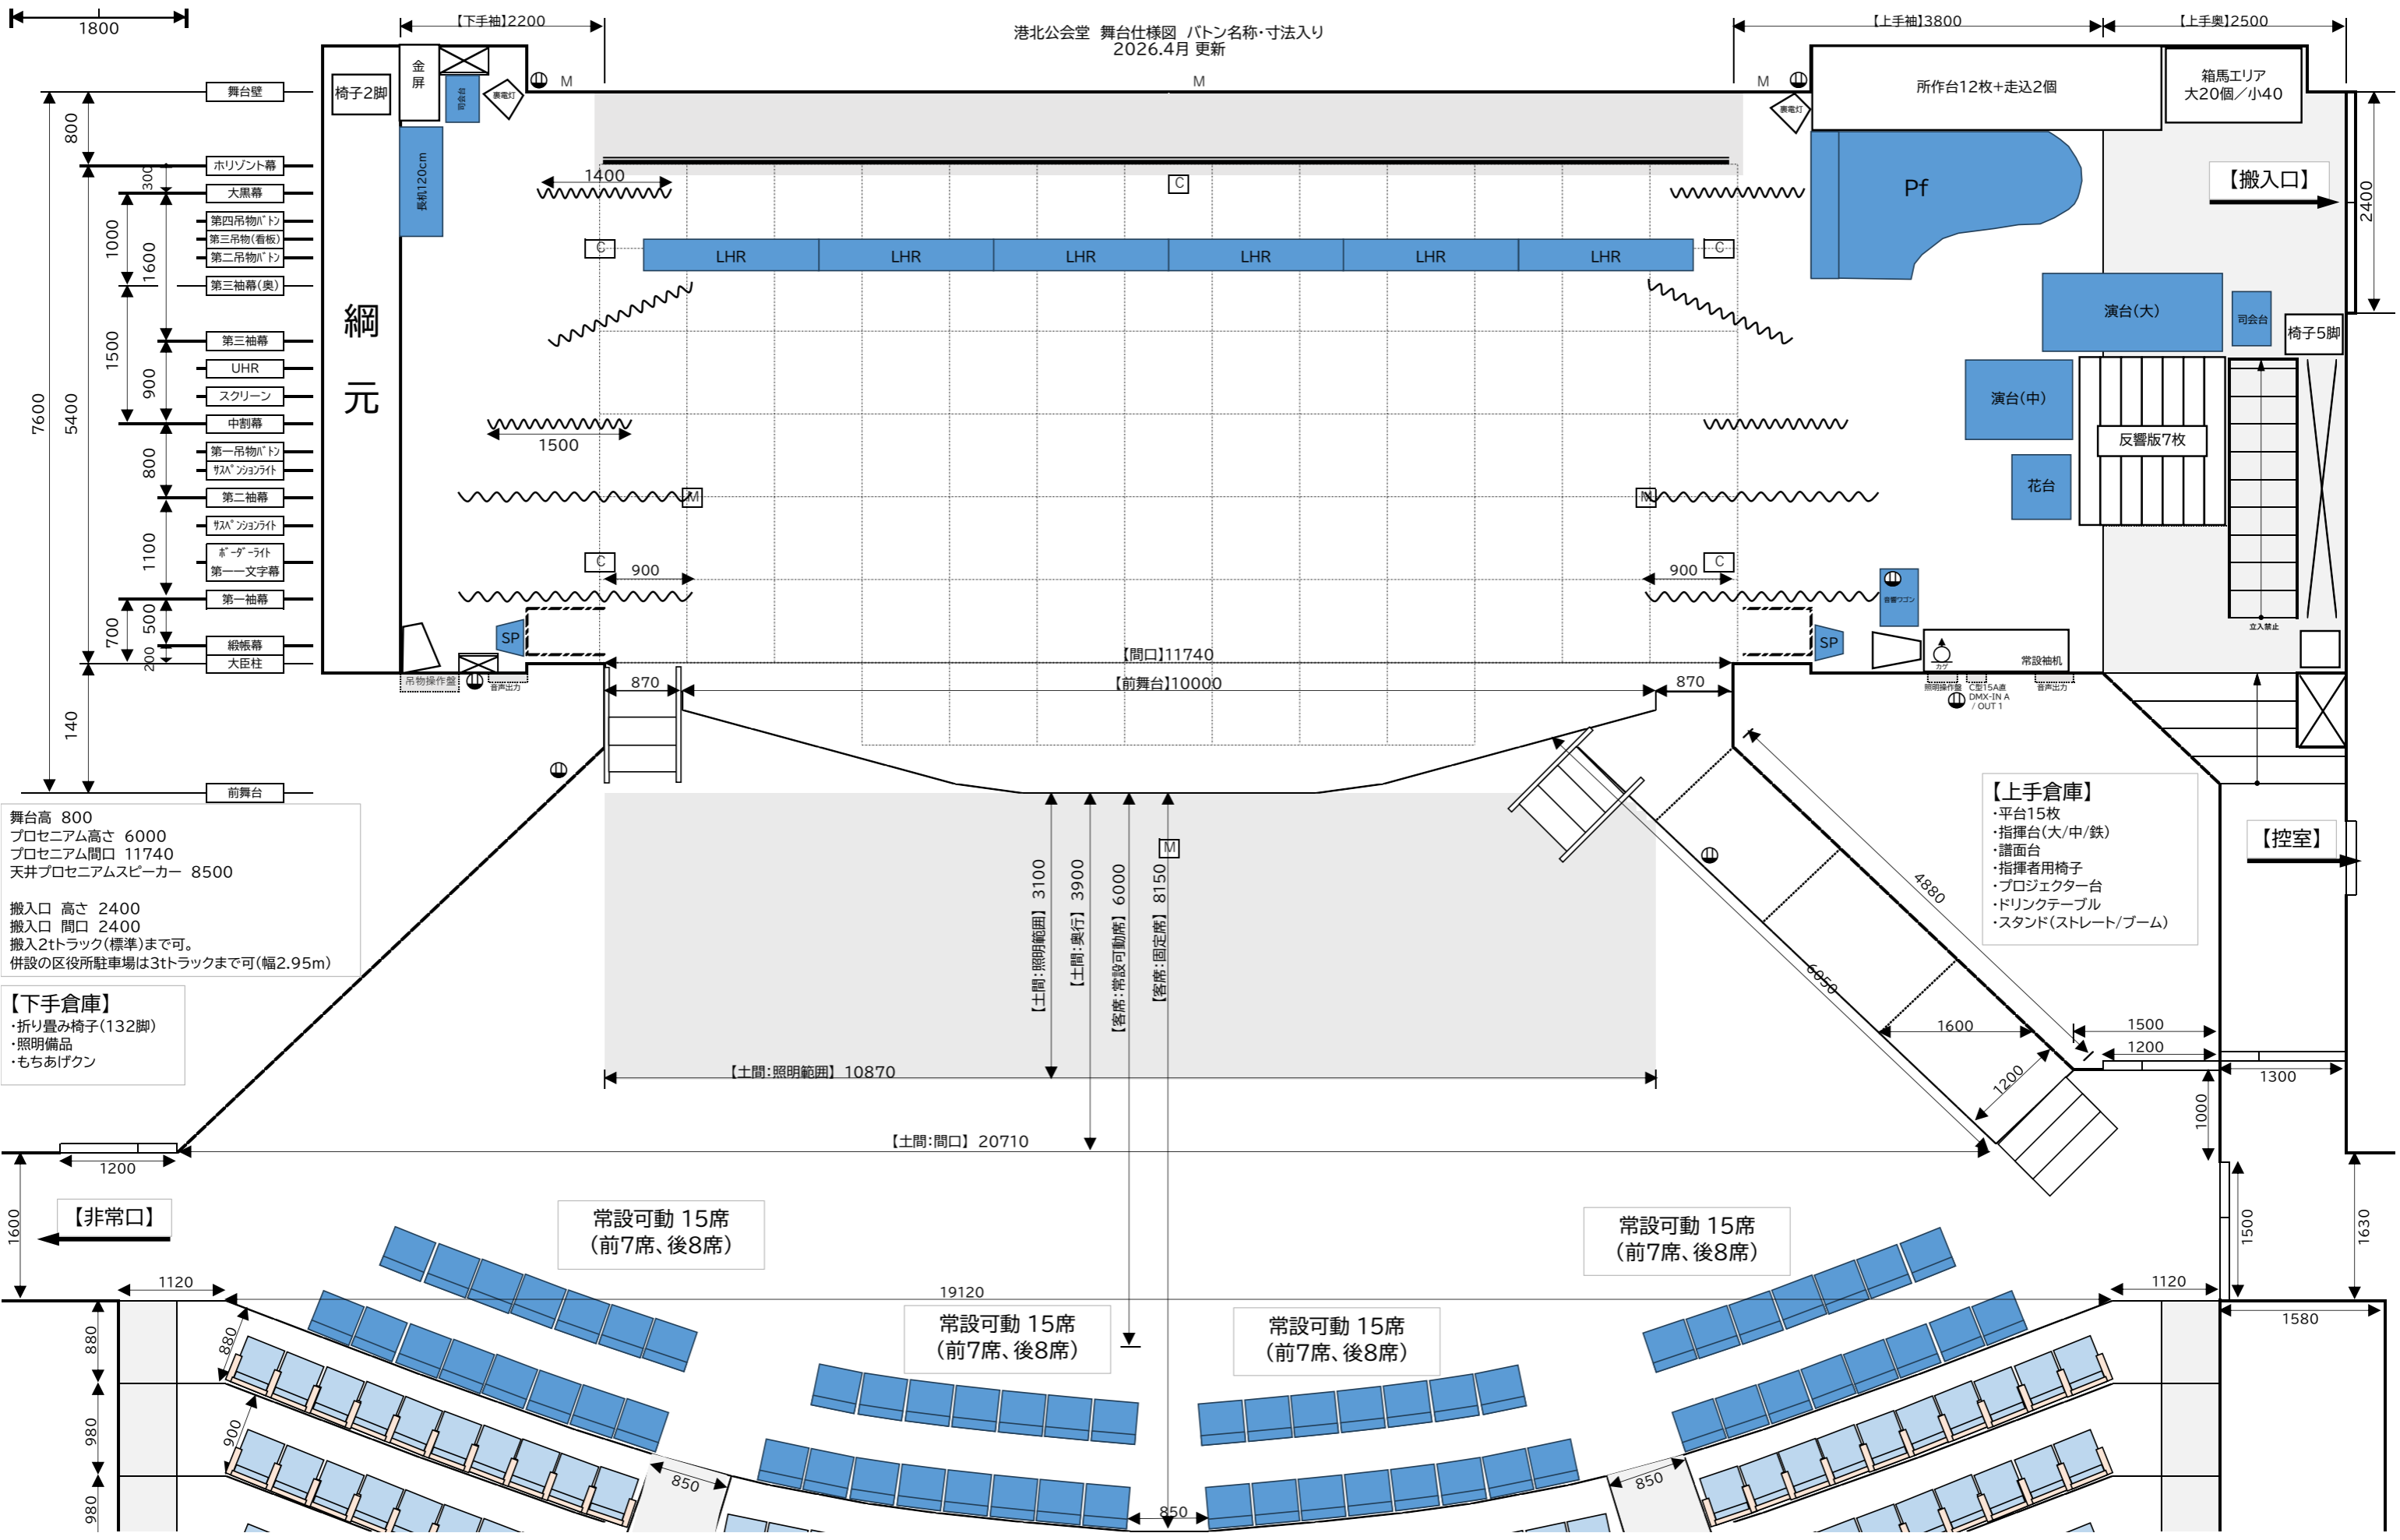

舞台高 800
プロセニウム高さ 6000
プロセニウム間口 11740
天井プロセニウムスピーカー 8500

搬入口 高さ 2400
搬入口 間口 2400
搬入2tトラック(標準)まで可。
併設の区役所駐車場は3tトラックまで可(幅2.95m)

【下手倉庫】
・折り畳み椅子(132脚)
・照明備品
・もちあげクン

【上手倉庫】
・平台15枚
・指揮台(大/中/鉄)
・譜面台
・指揮者用椅子
・プロジェクター台
・ドリンクテーブル
・スタンド(ストレート/ブーム)

【非常口】


常設可動 15席
(前7席、後8席)

常設可動 15席
(前7席、後8席)

常設可動 15席
(前7席、後8席)

常設可動 15席
(前7席、後8席)

港北公会堂 舞台仕様図 《例》ひな壇+ピアノ
2026.4月 更新

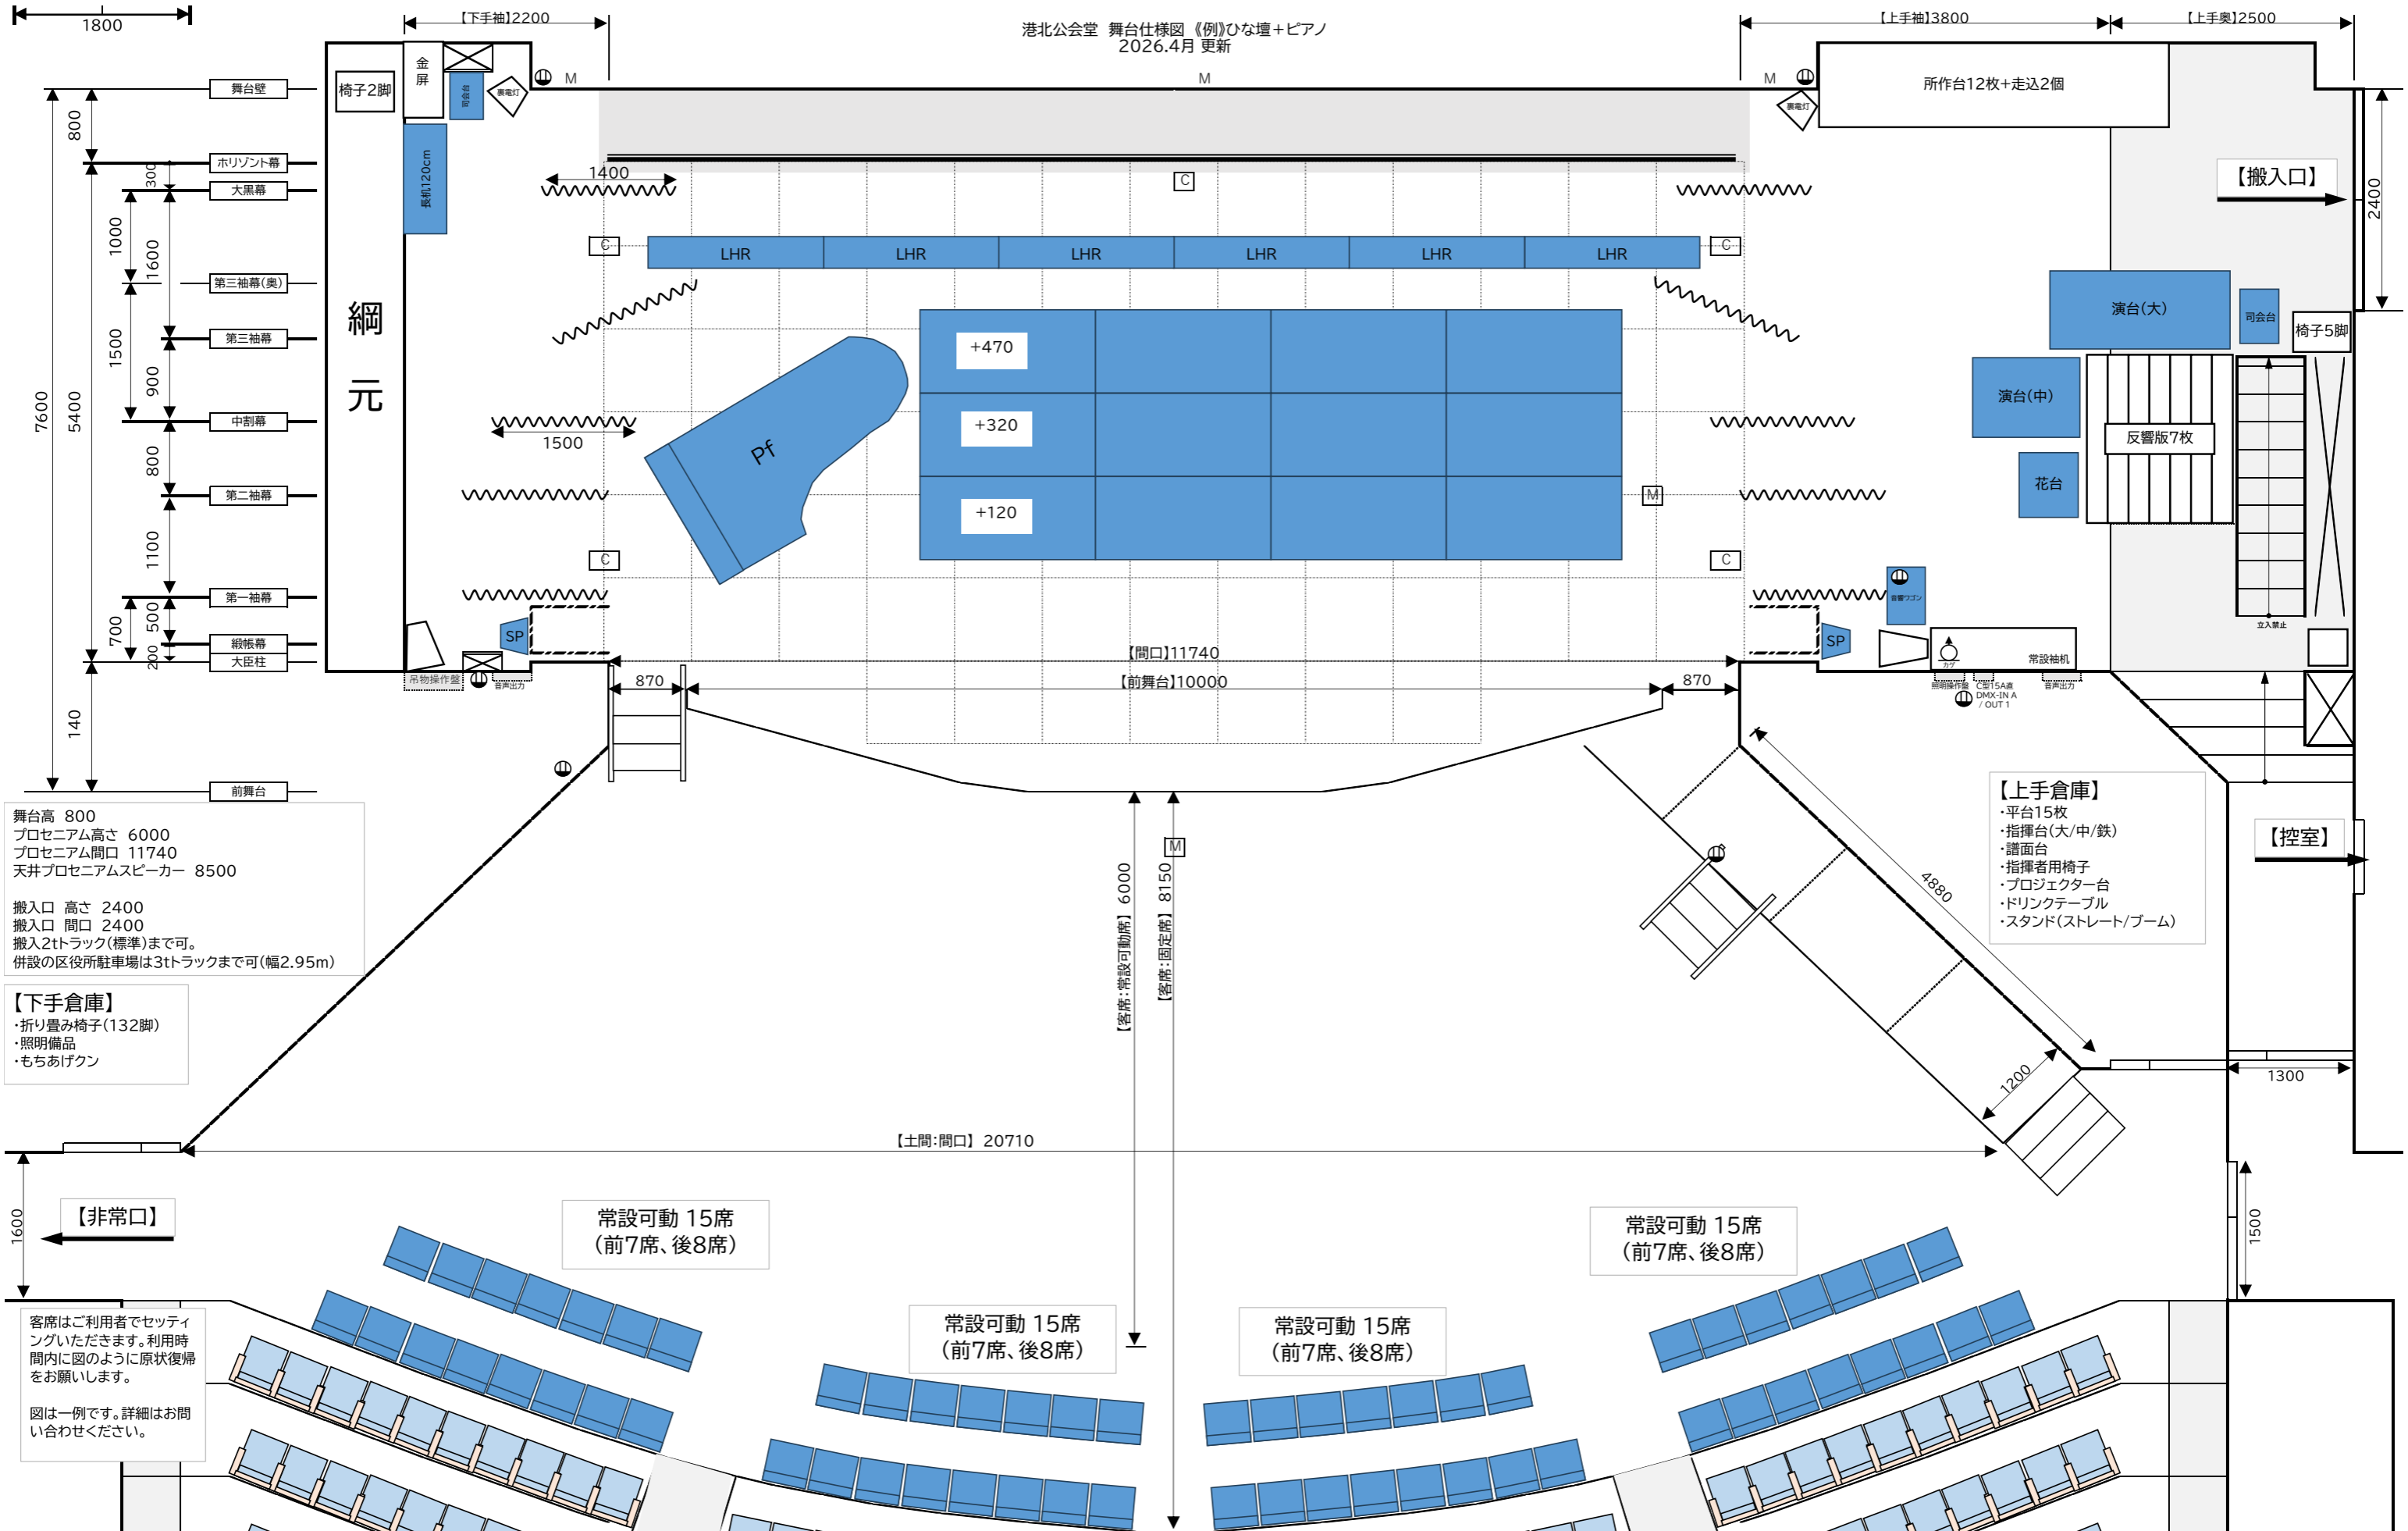

舞台高 800
プロセニウム高さ 6000
プロセニウム間口 11740
天井プロセニウムスピーカー 8500

搬入口 高さ 2400
搬入口 間口 2400
搬入2tトラック(標準)まで可。
併設の区役所駐車場は3tトラックまで可(幅2.95m)

【下手倉庫】
・折り畳み椅子(132脚)
・照明備品
・もちあげクン

【上手倉庫】
・平台15枚
・指揮台(大/中/鉄)
・譜面台
・指揮者用椅子
・プロジェクター台
・ドリンクテーブル
・スタンド(ストレート/ブーム)

【非常口】

客席はご利用者でセッティングいただきます。利用時間内に図のように原状復帰をお願いします。

図は一例です。詳細はお問い合わせください。

常設可動 15席
(前7席、後8席)

常設可動 15席
(前7席、後8席)

常設可動 15席
(前7席、後8席)

常設可動 15席
(前7席、後8席)

【控室】

【搬入口】

綱元

Pf

演台(大)

演台(中)

花台

反響版7枚

椅子5脚

立入禁止

【客席:常設可動席】 6000

【客席:固定席】 8150

【土間:間口】 20710

【間口】11740

【前舞台】10000

【上手袖】3800

【上手奥】2500

【下手袖】2200

1800

800

300

1000

1600

1500

900

800

1100

700

500

200

140

7600

5400

1600

4880

1200

1300

1500

870

870

1400

1500

1400


1500

1500

1500

1500

港北公会堂 舞台仕様図 《例》吹奏楽・オーケストラ練習(60人規模)
2026.4月 更新

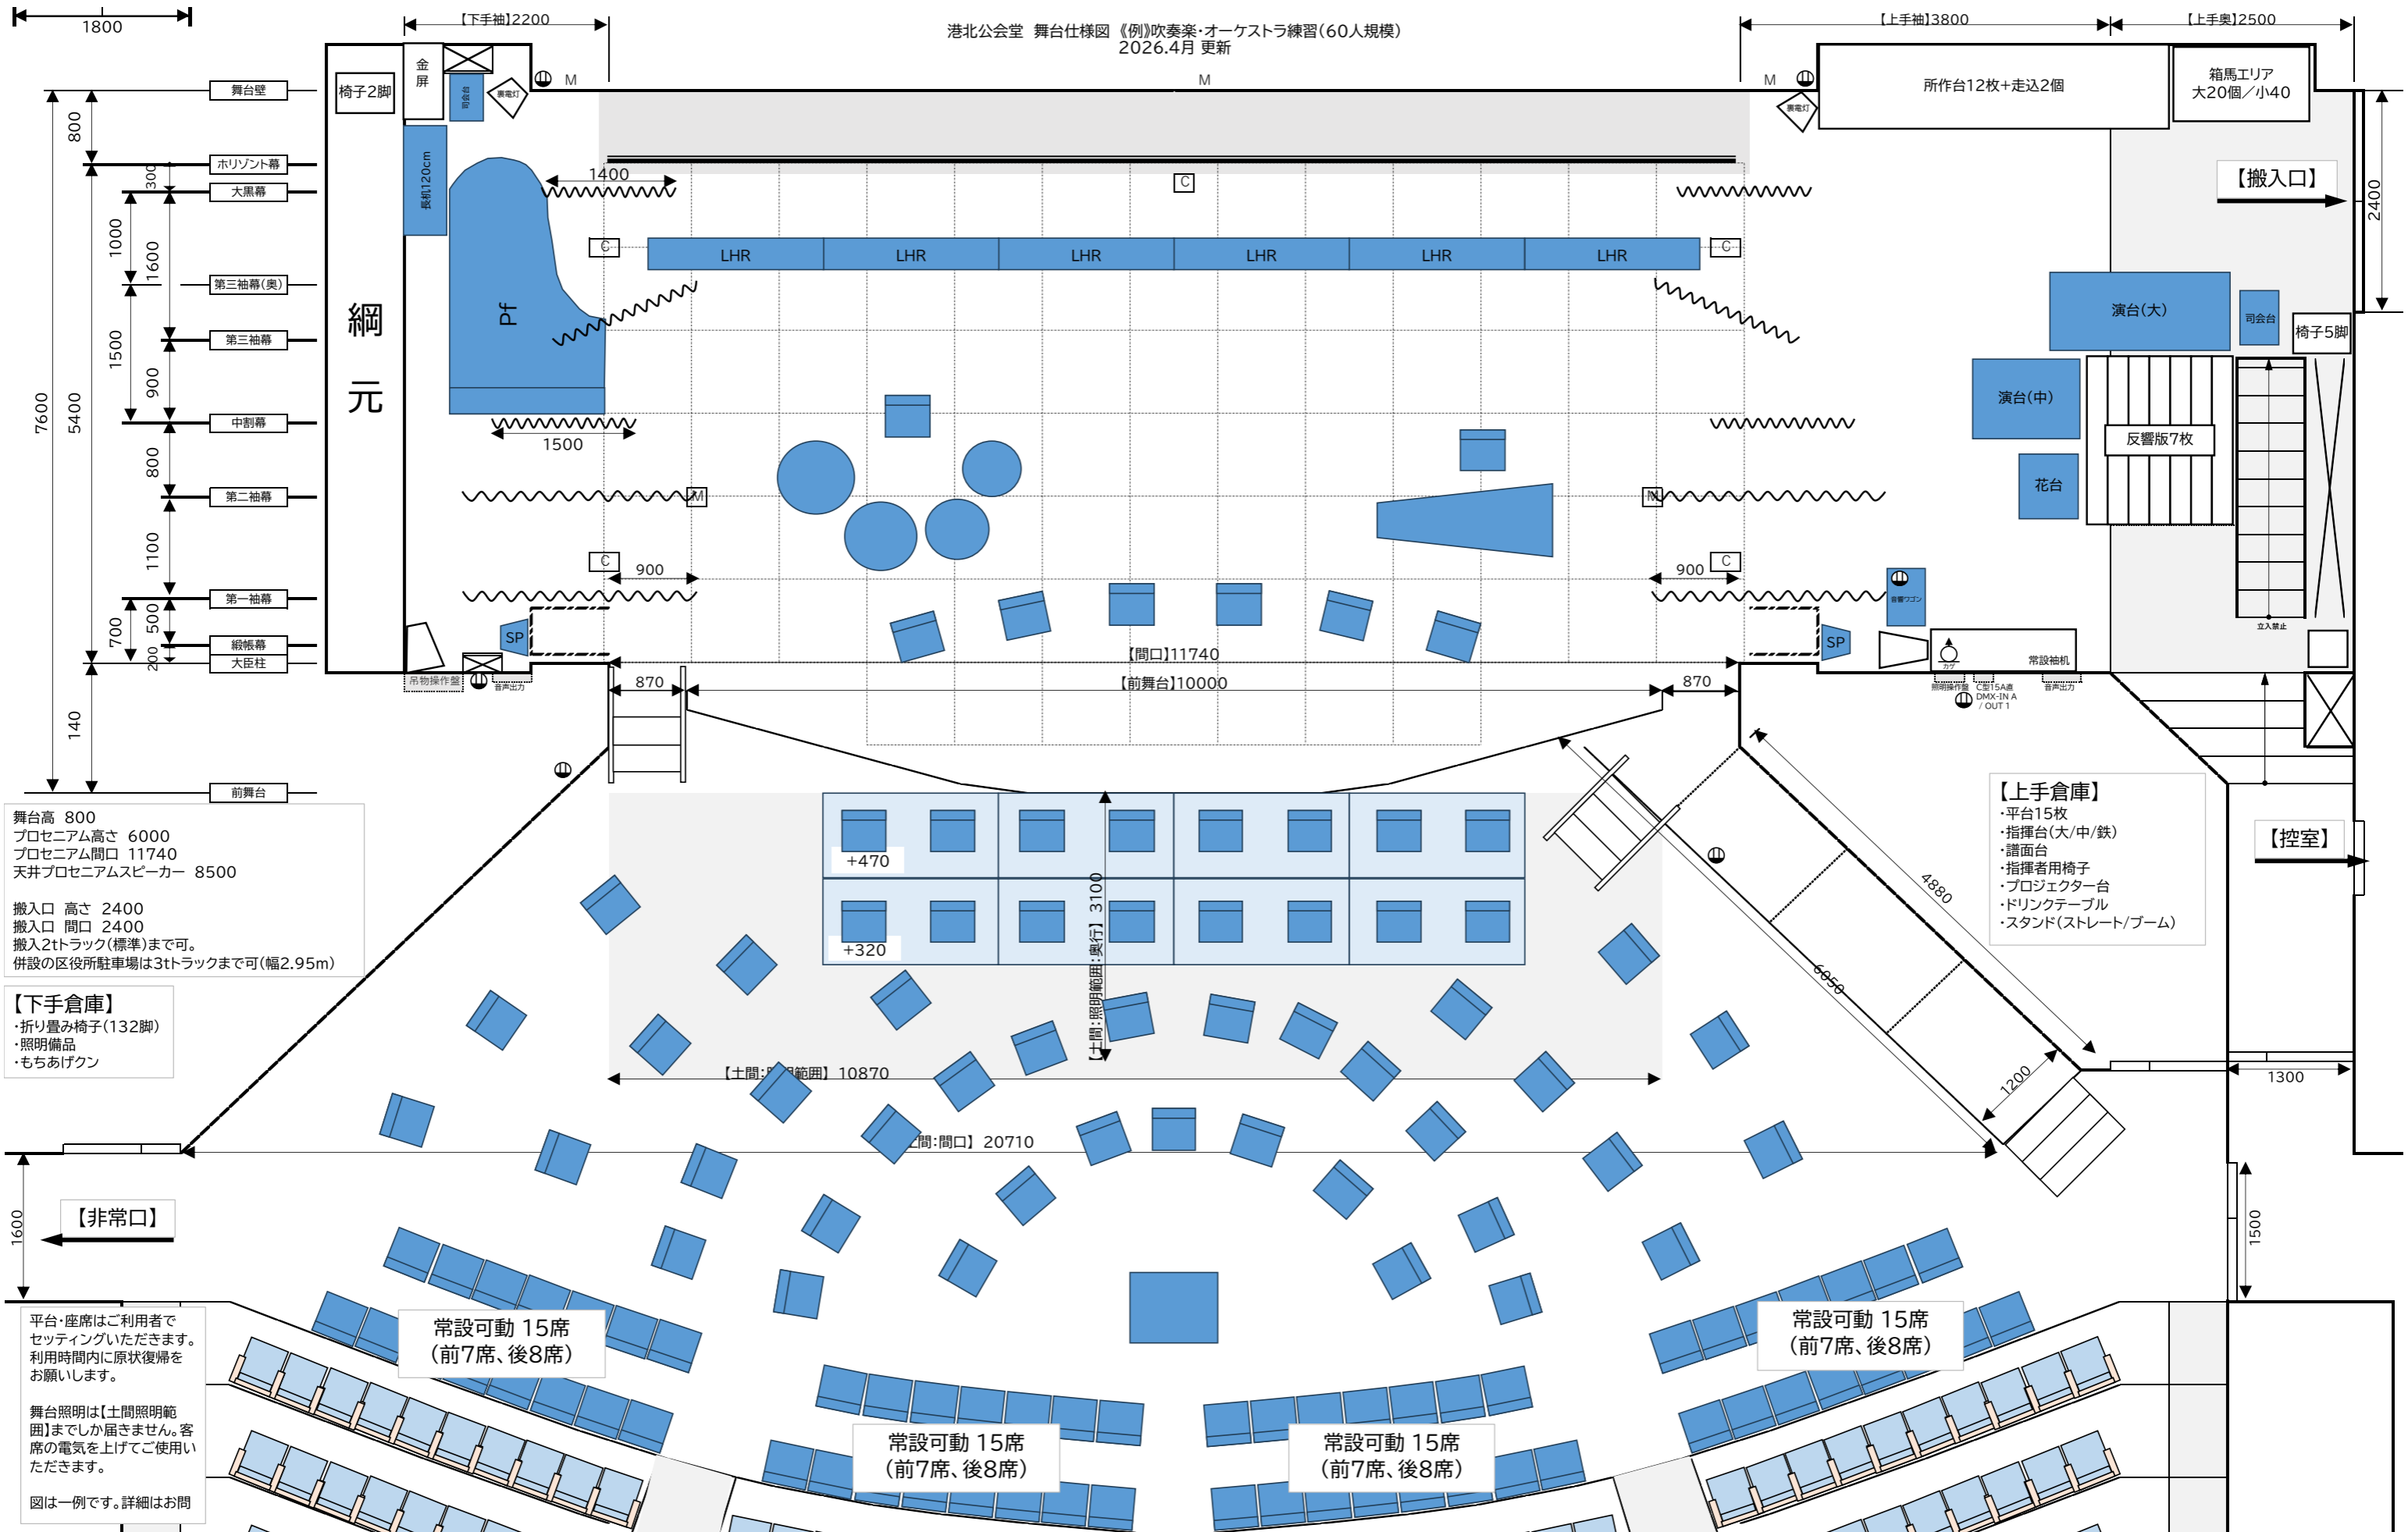

舞台高 800
プロセニウム高さ 6000
プロセニウム間口 11740
天井プロセニウムスピーカー 8500

搬入口 高さ 2400
搬入口 間口 2400
搬入2tトラック(標準)まで可。
併設の区役所駐車場は3tトラックまで可(幅2.95m)

【下手倉庫】
・折り畳み椅子(132脚)
・照明備品
・もちあげクン

【上手倉庫】
・平台15枚
・指揮台(大/中/鉄)
・譜面台
・指揮者用椅子
・プロジェクター台
・ドリンクテーブル
・スタンド(ストレート/ブーム)

【非常口】

平台・座席はご利用者で
セッティングいただきます。
利用時間内に原状復帰を
お願いします。

舞台照明は【土間照明範囲】
までしか届きません。客
席の電気を上げてご使用い
たいただきます。

図は一例です。詳細はお問

常設可動 15席
(前7席、後8席)

常設可動 15席
(前7席、後8席)

常設可動 15席
(前7席、後8席)

常設可動 15席
(前7席、後8席)

港北公会堂 舞台・客席仕様図(断面図形式)

2026.4月 更新

客席最大数 597席

・固定席 398席(11列)

・可動席 196席(7列)

※常設60席(2列) 増設136席(増設用の座席は下手倉庫保管)

