
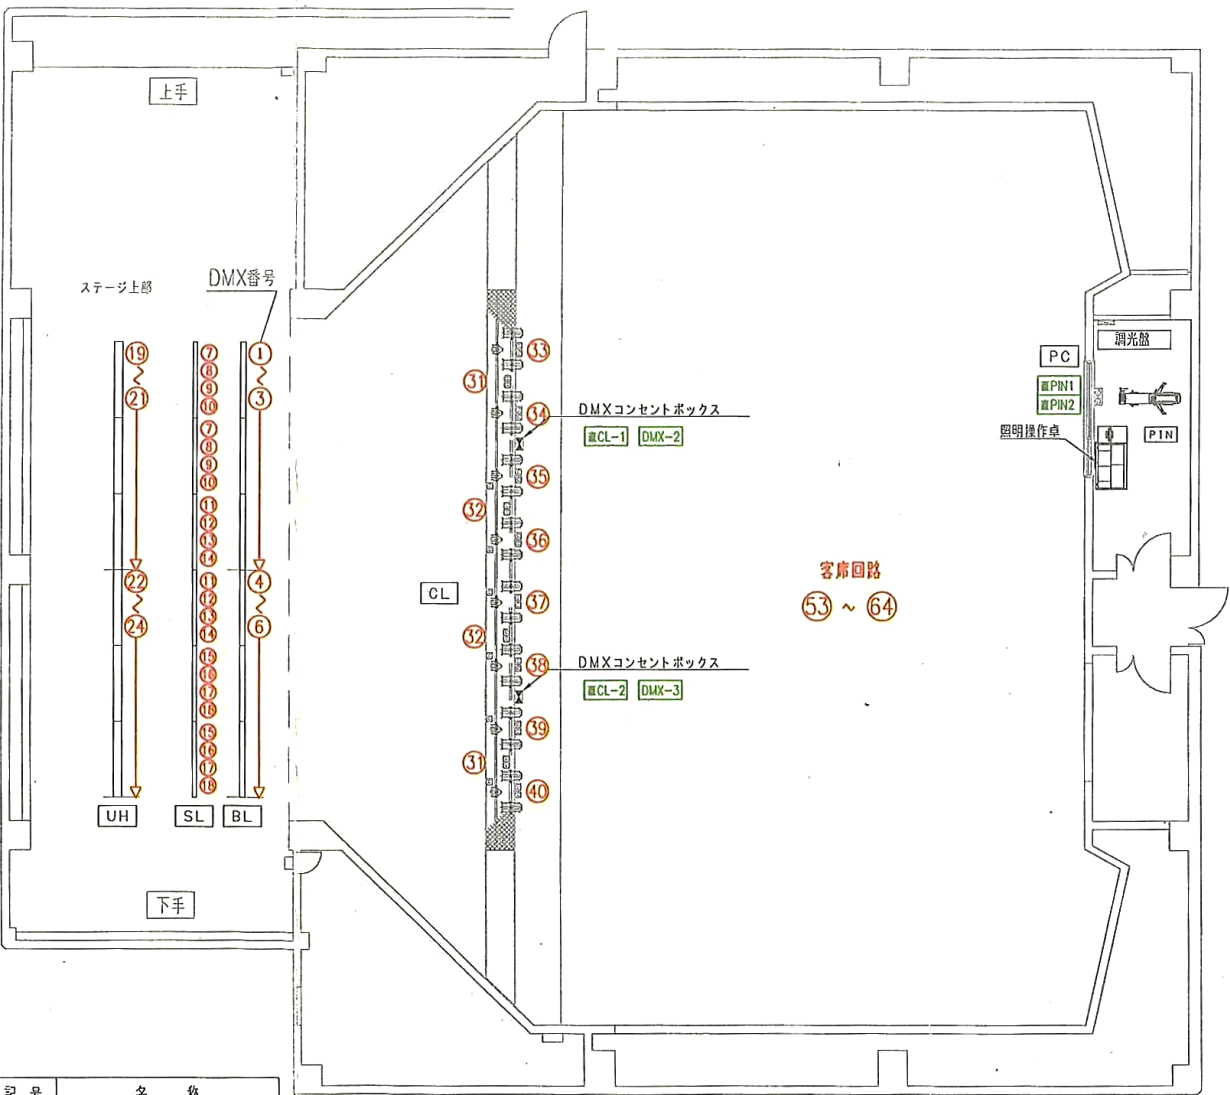



照明資料(1)

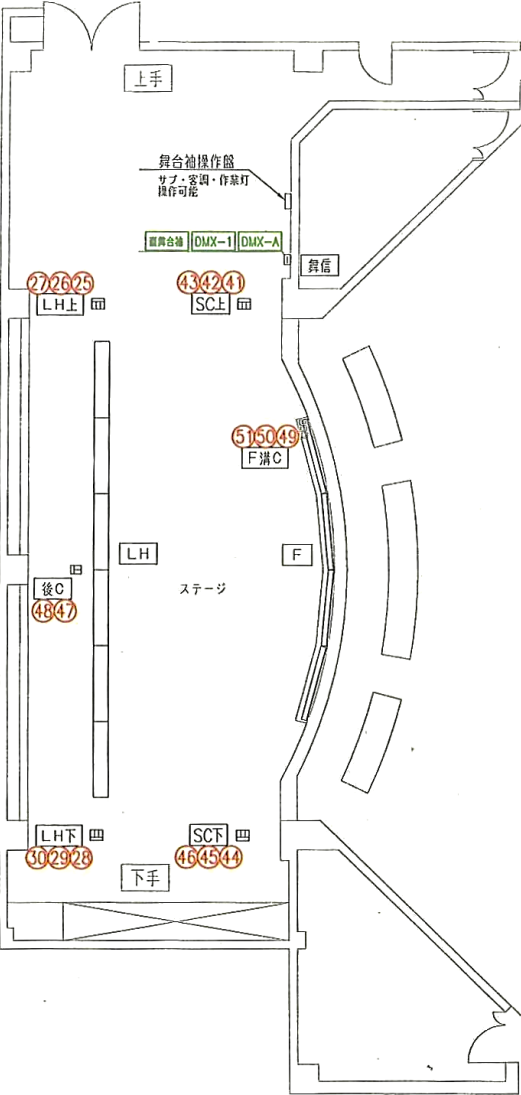

| 記号  | 名称             | 記号  | 名称            |
|-----|----------------|-----|---------------|
| F   | フットライト (埋込型)   | SL  | サスペンションライト    |
| F溝C | フット用溝内コネクタ     | UH  | アッパーホリゾンライト   |
| SC  | 舞台袖フロアコンセント    | CL  | シーリングライト      |
| 後C  | 舞台後フロアコンセント    | CL  | 同上用コンセント      |
| LH  | ローアホリゾンライト     | PIN | フォローピンスポットライト |
| LHC | ローアホリ用フロアコンセント | PC  | ピン用コンセントボックス  |
| BL  | ボーダーライト        | 舞台  | 舞台袖DMX信号コネクタ盤 |

# 照明資料(2)

舞台

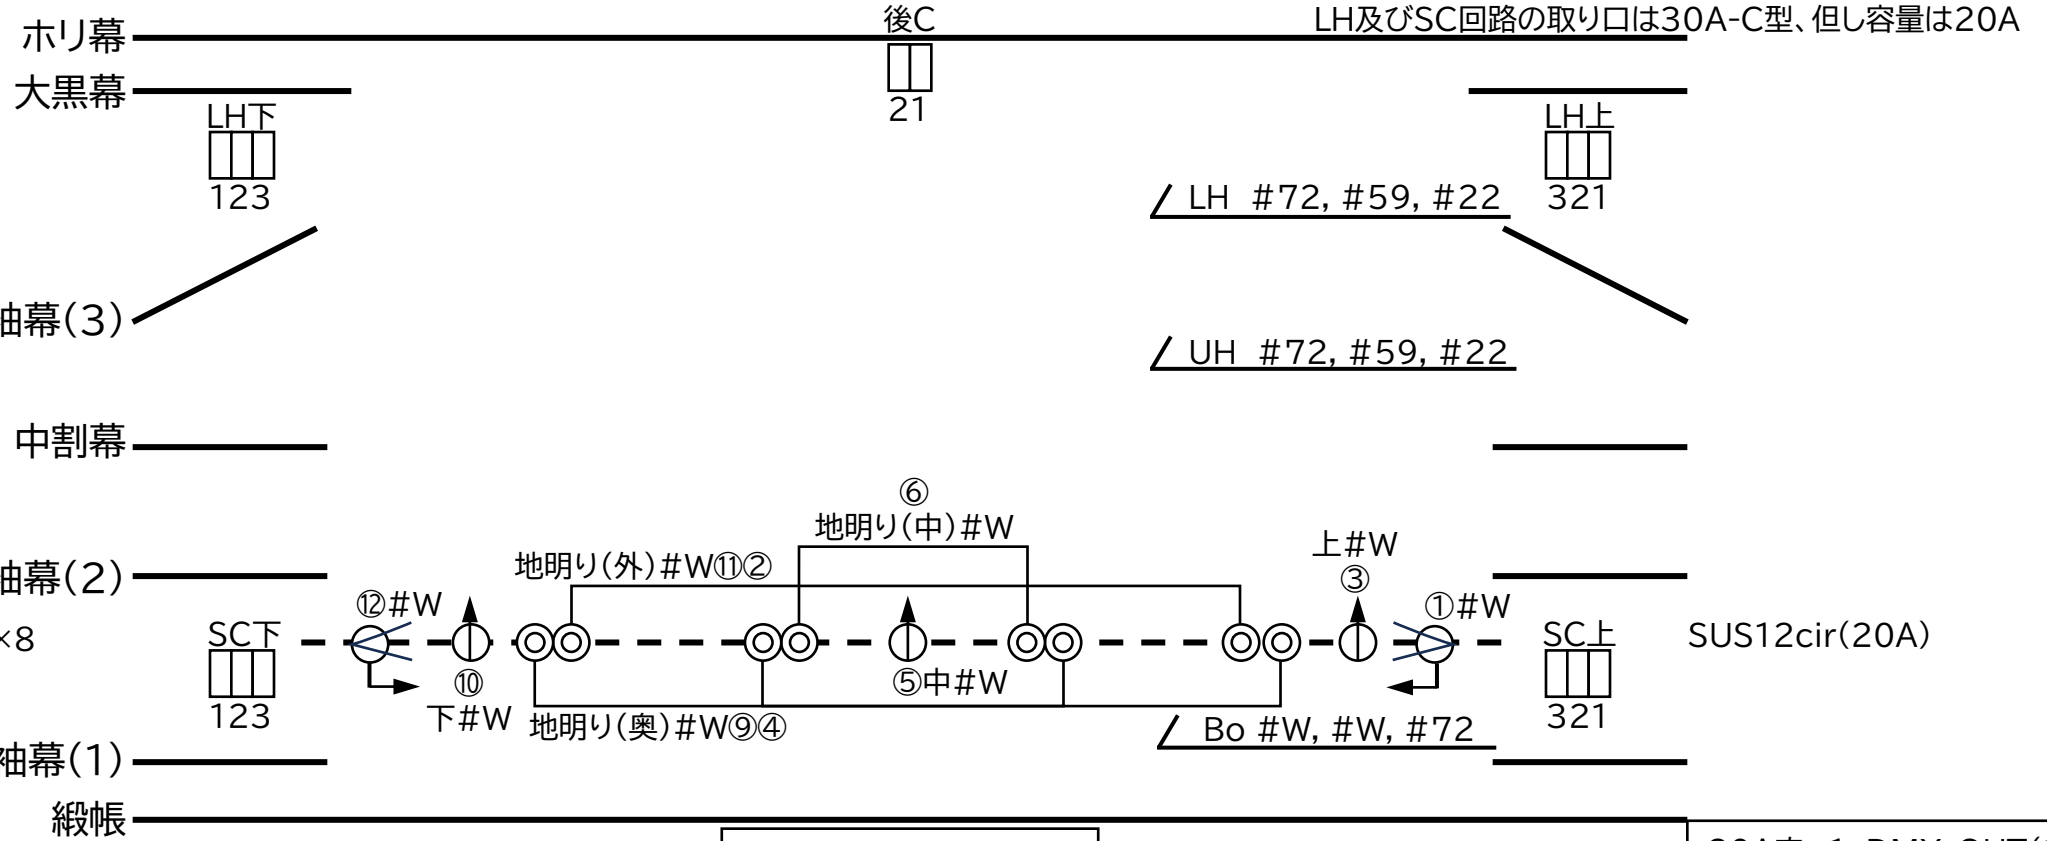


キャットウォーク

※必ずヘルメットを着用して作業してください

⊗SF-Par(500W)×8

○1Kw凸×16

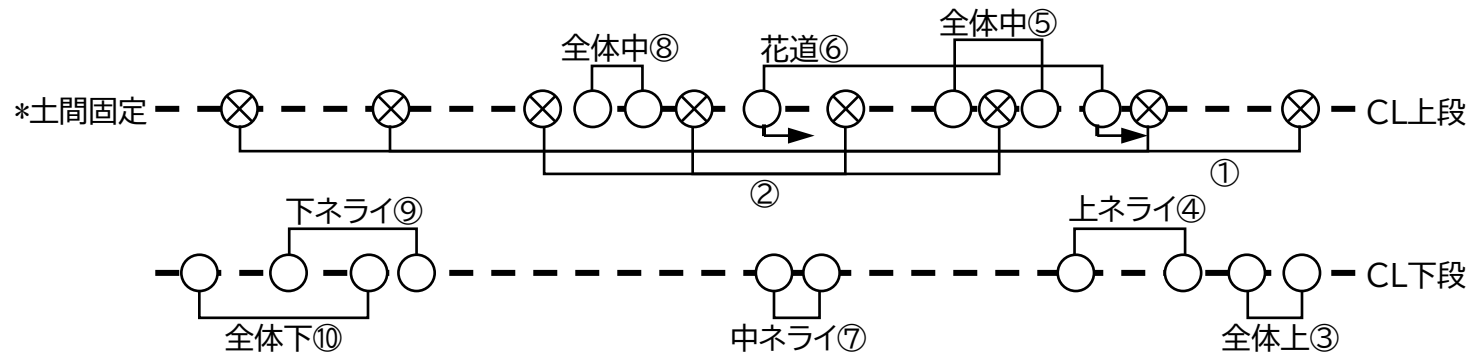


※照明の吊替え、当たりの変更・復帰は公会堂職員が専門業者のみ可能です。

港北公会堂 照明資料(2026年8月更新)

サスバトン 図面


番号 → 回路番号

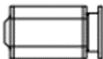

1kW凸      **CX-8M(松村電機)**



1kWフレネル      **FX-8(松村電機)**

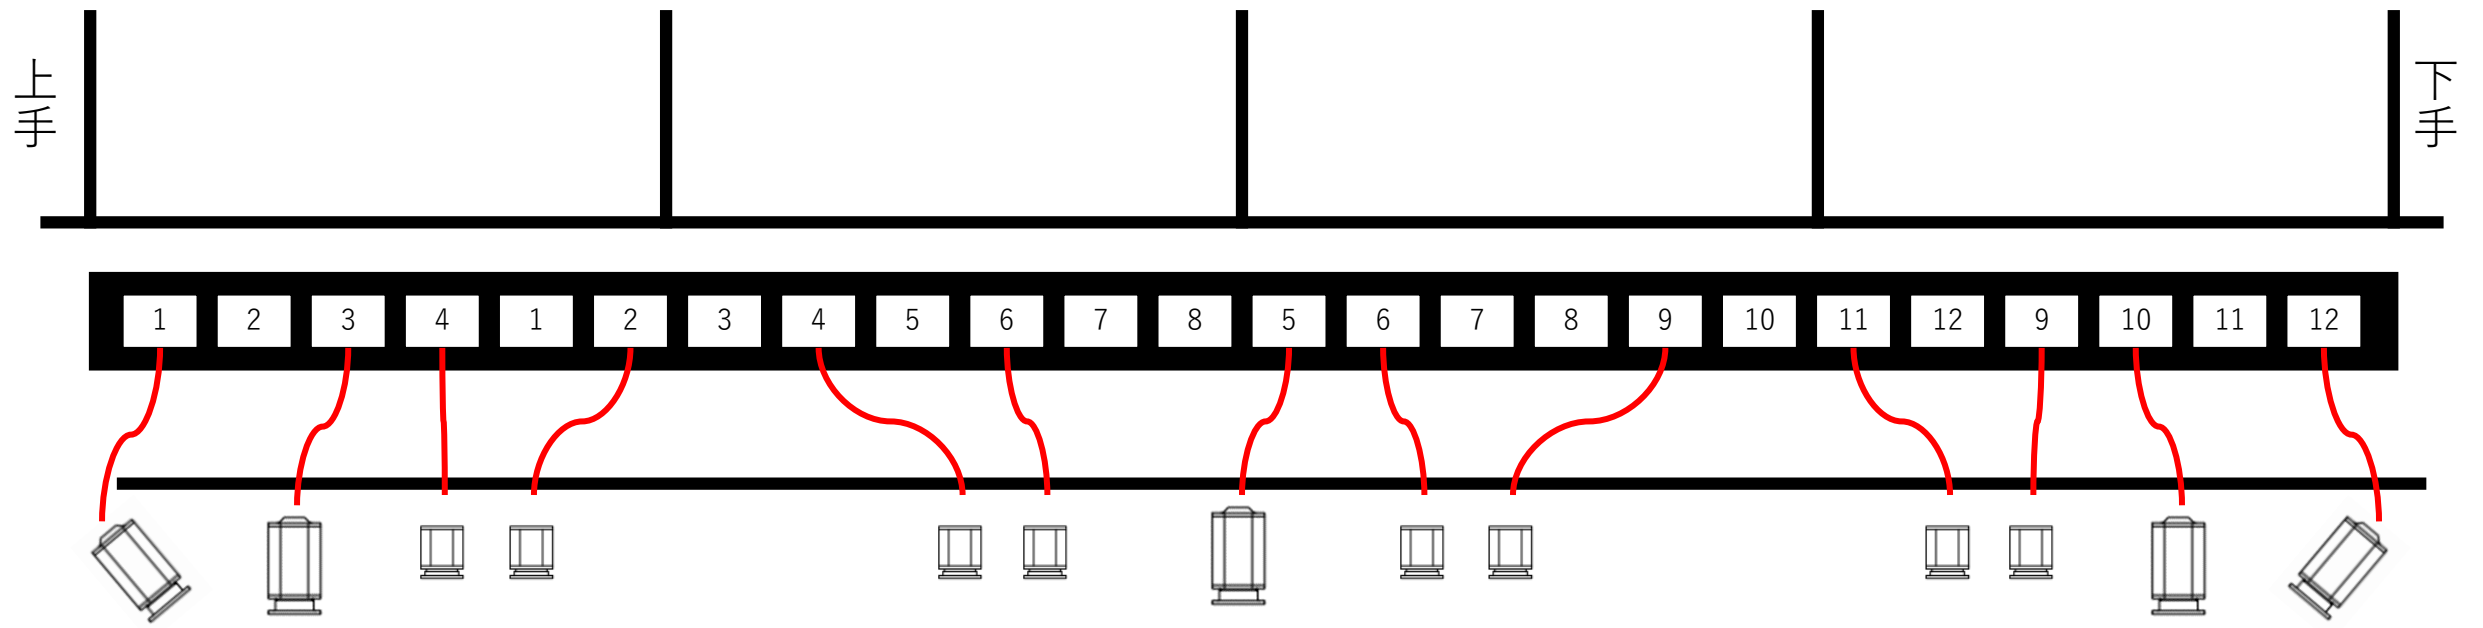

※実際の仕込み時のイメージを優先して照明資料（2）と上手下手を反転させています

サスボタン 回路図・パッチ

番号

→回路番号

番号

→CH




1kW凸

CX-8M(松村電機)




1kWフレネル

FX-8(松村電機)

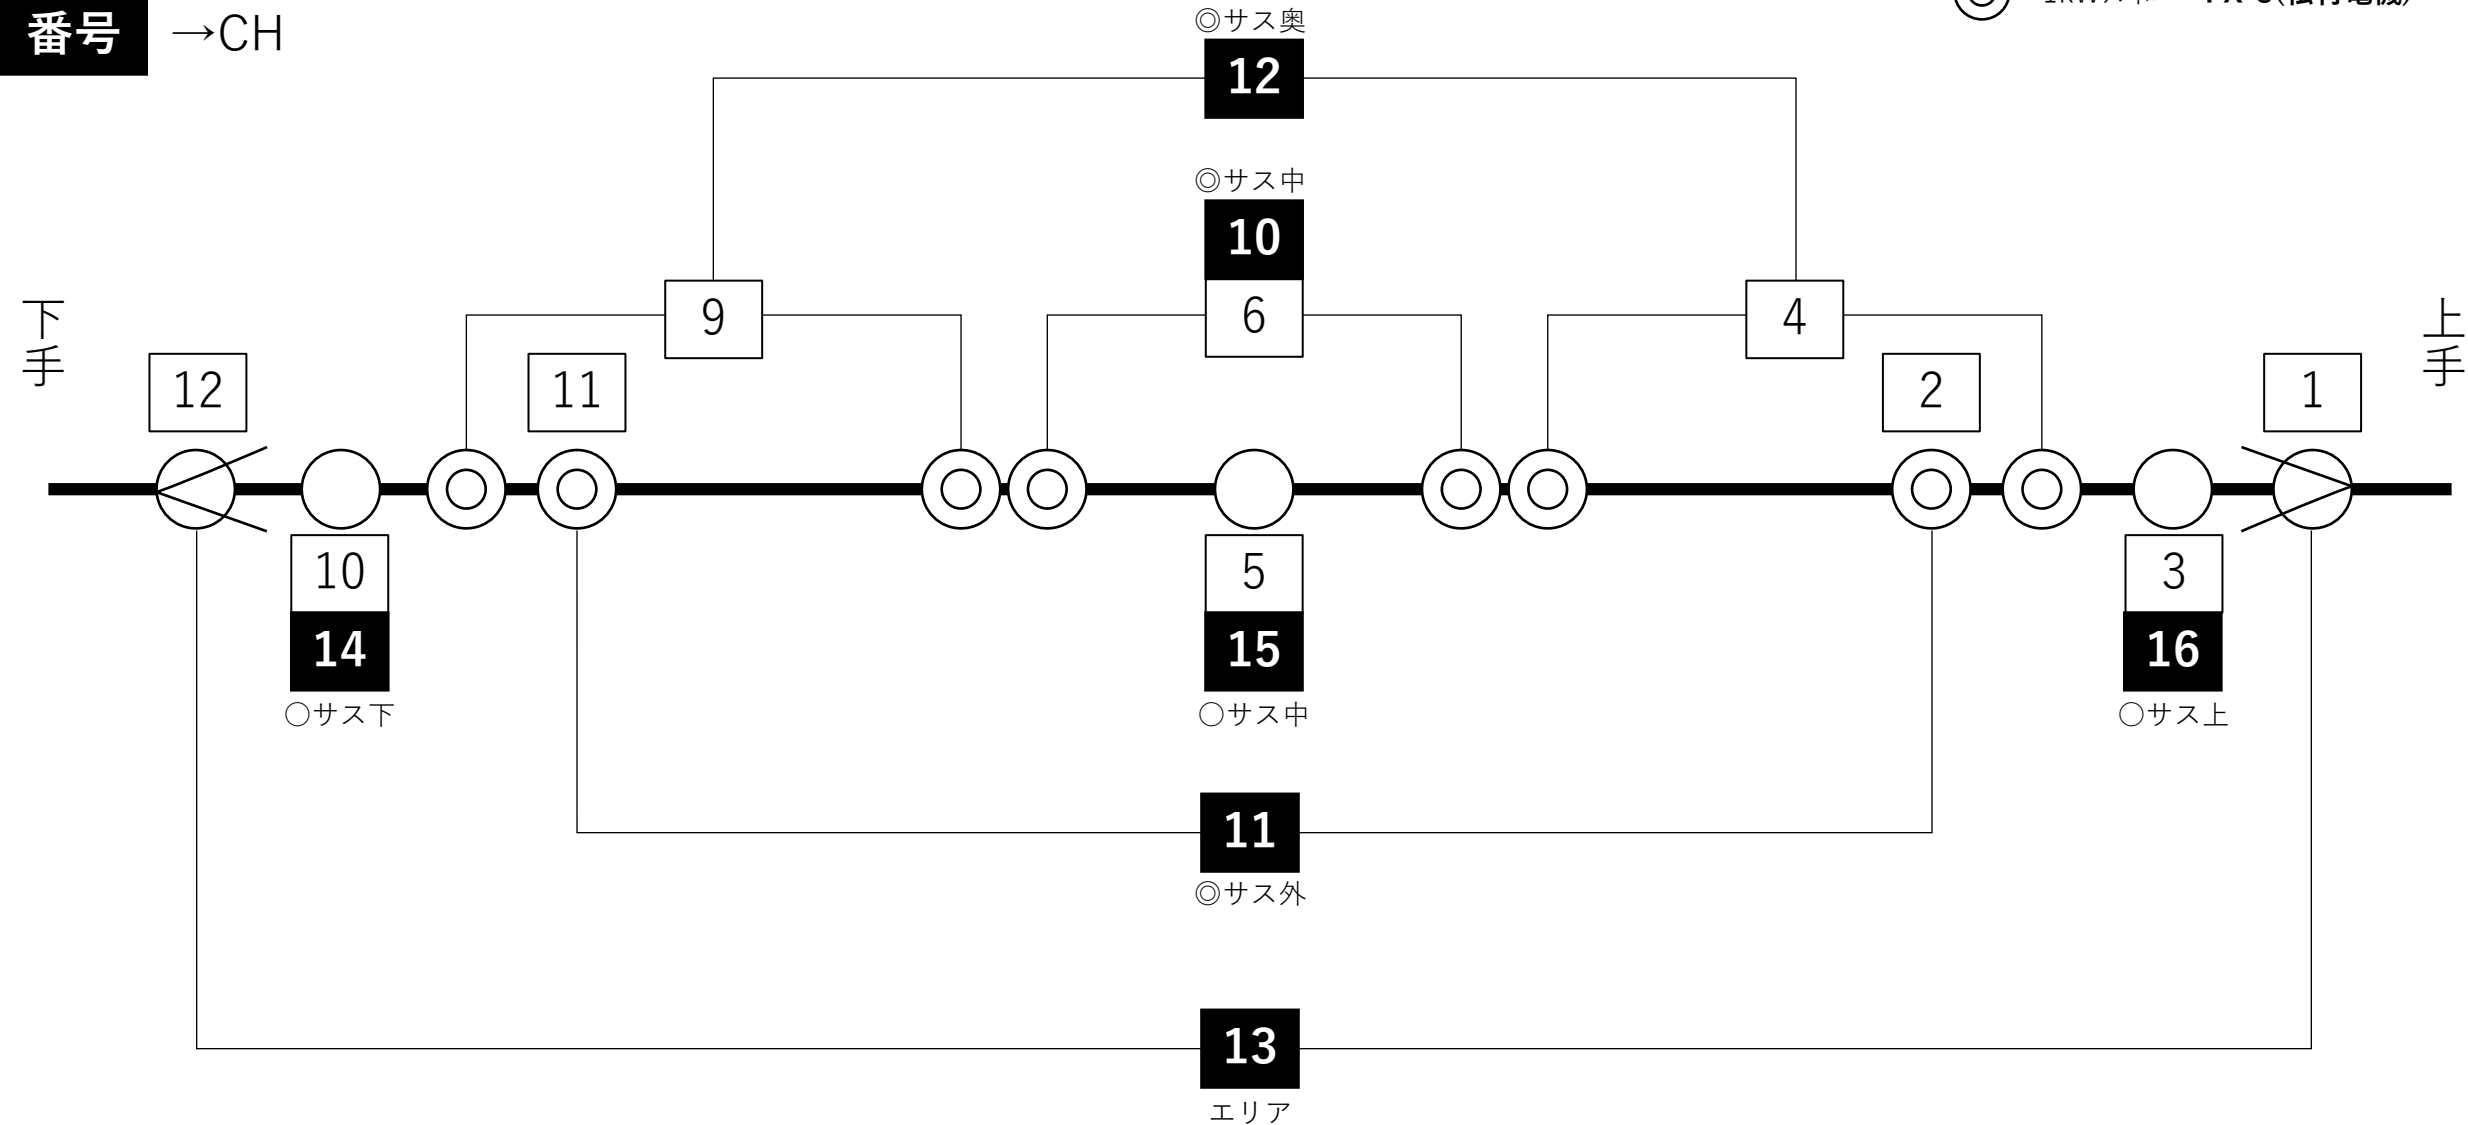

# CL 図面

番号 → 回路番号

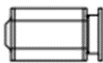


1kW凸

CX-8M(松村電機)



ソースフォーPAR(M) 500W ショート(ETC)

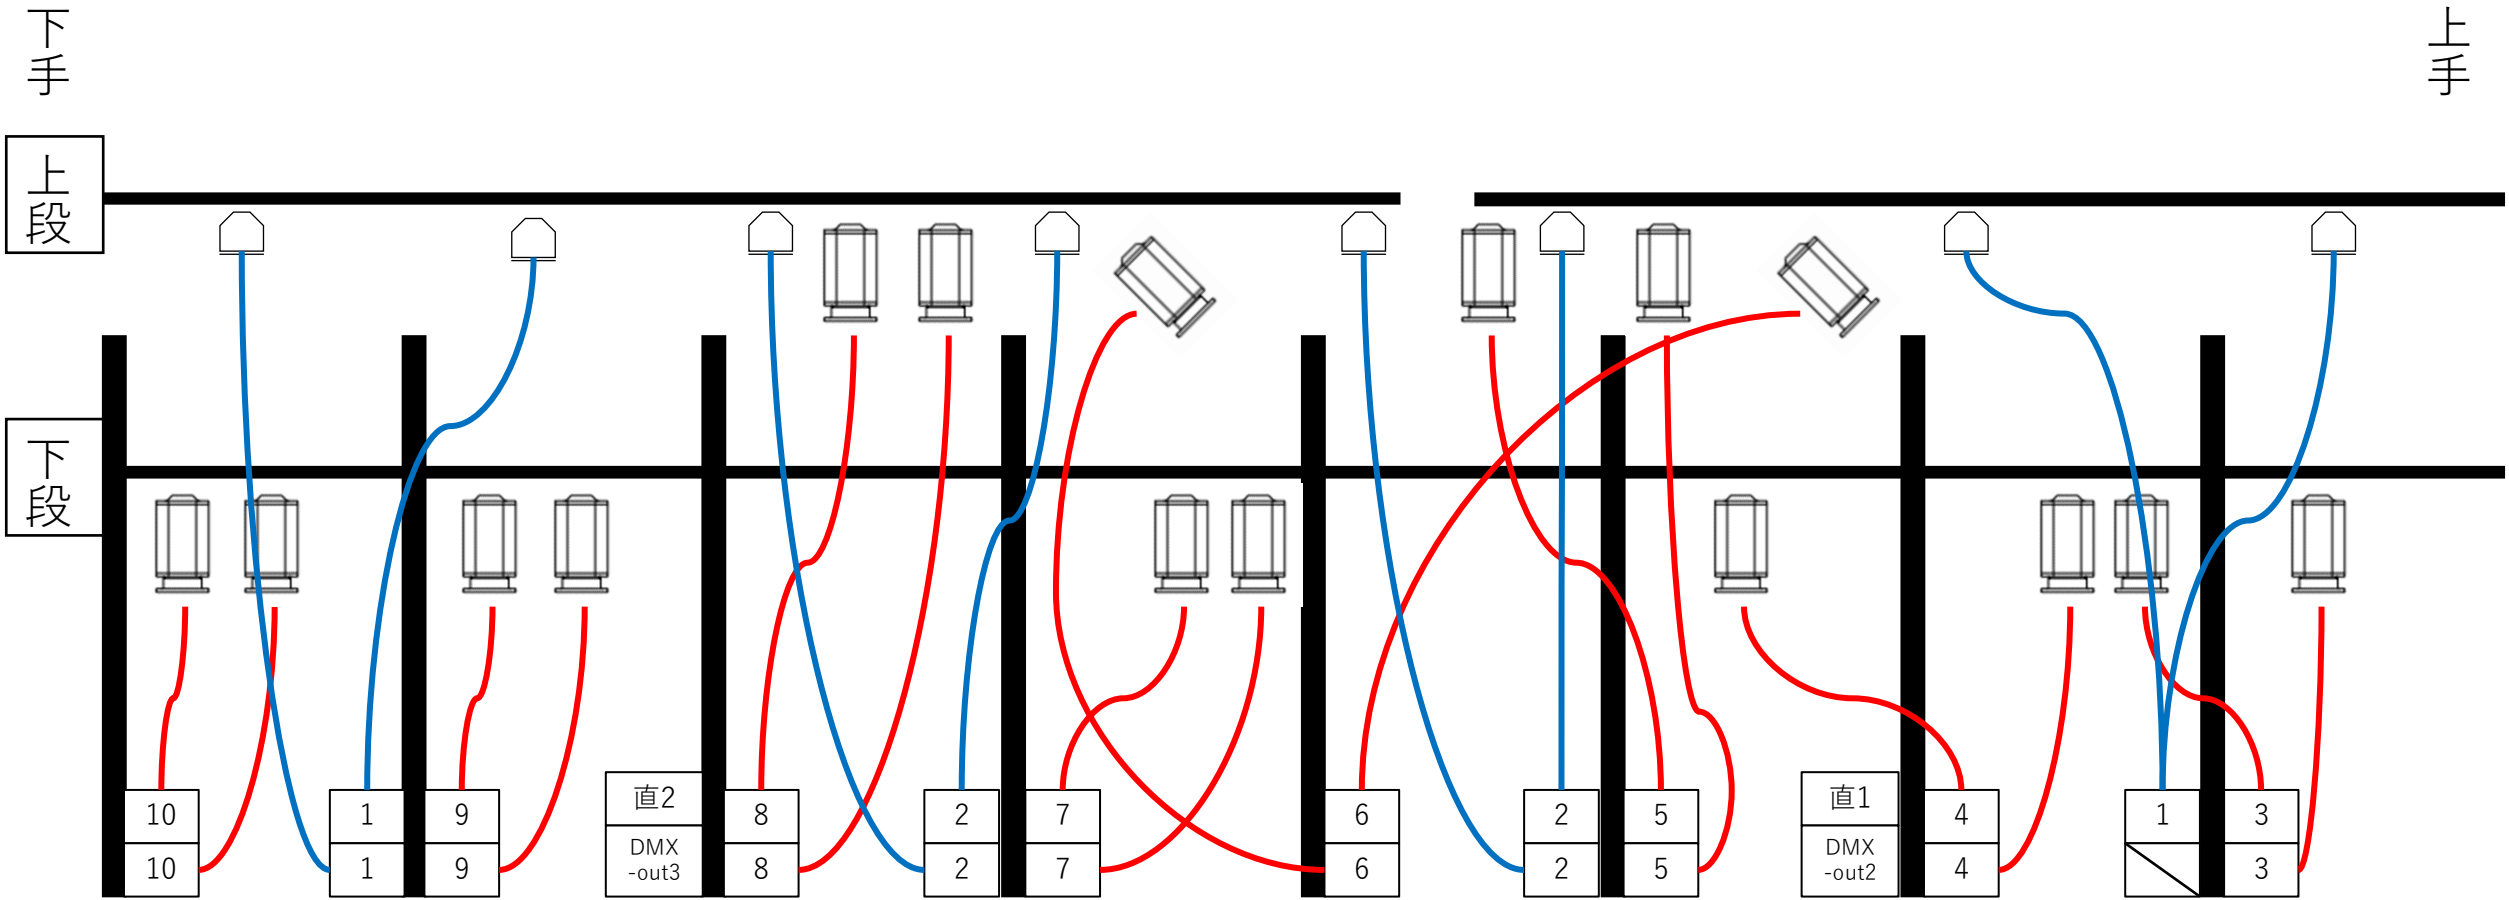

CL回路図・パッチ


|    |
|----|
| 番号 |
| 番号 |

→回路番号  
→CH


○ 1kW凸 CX-8M(松村電機)  
⊗ ソースフォーPAR(M) 500W ショート(ETC)

下手

上手

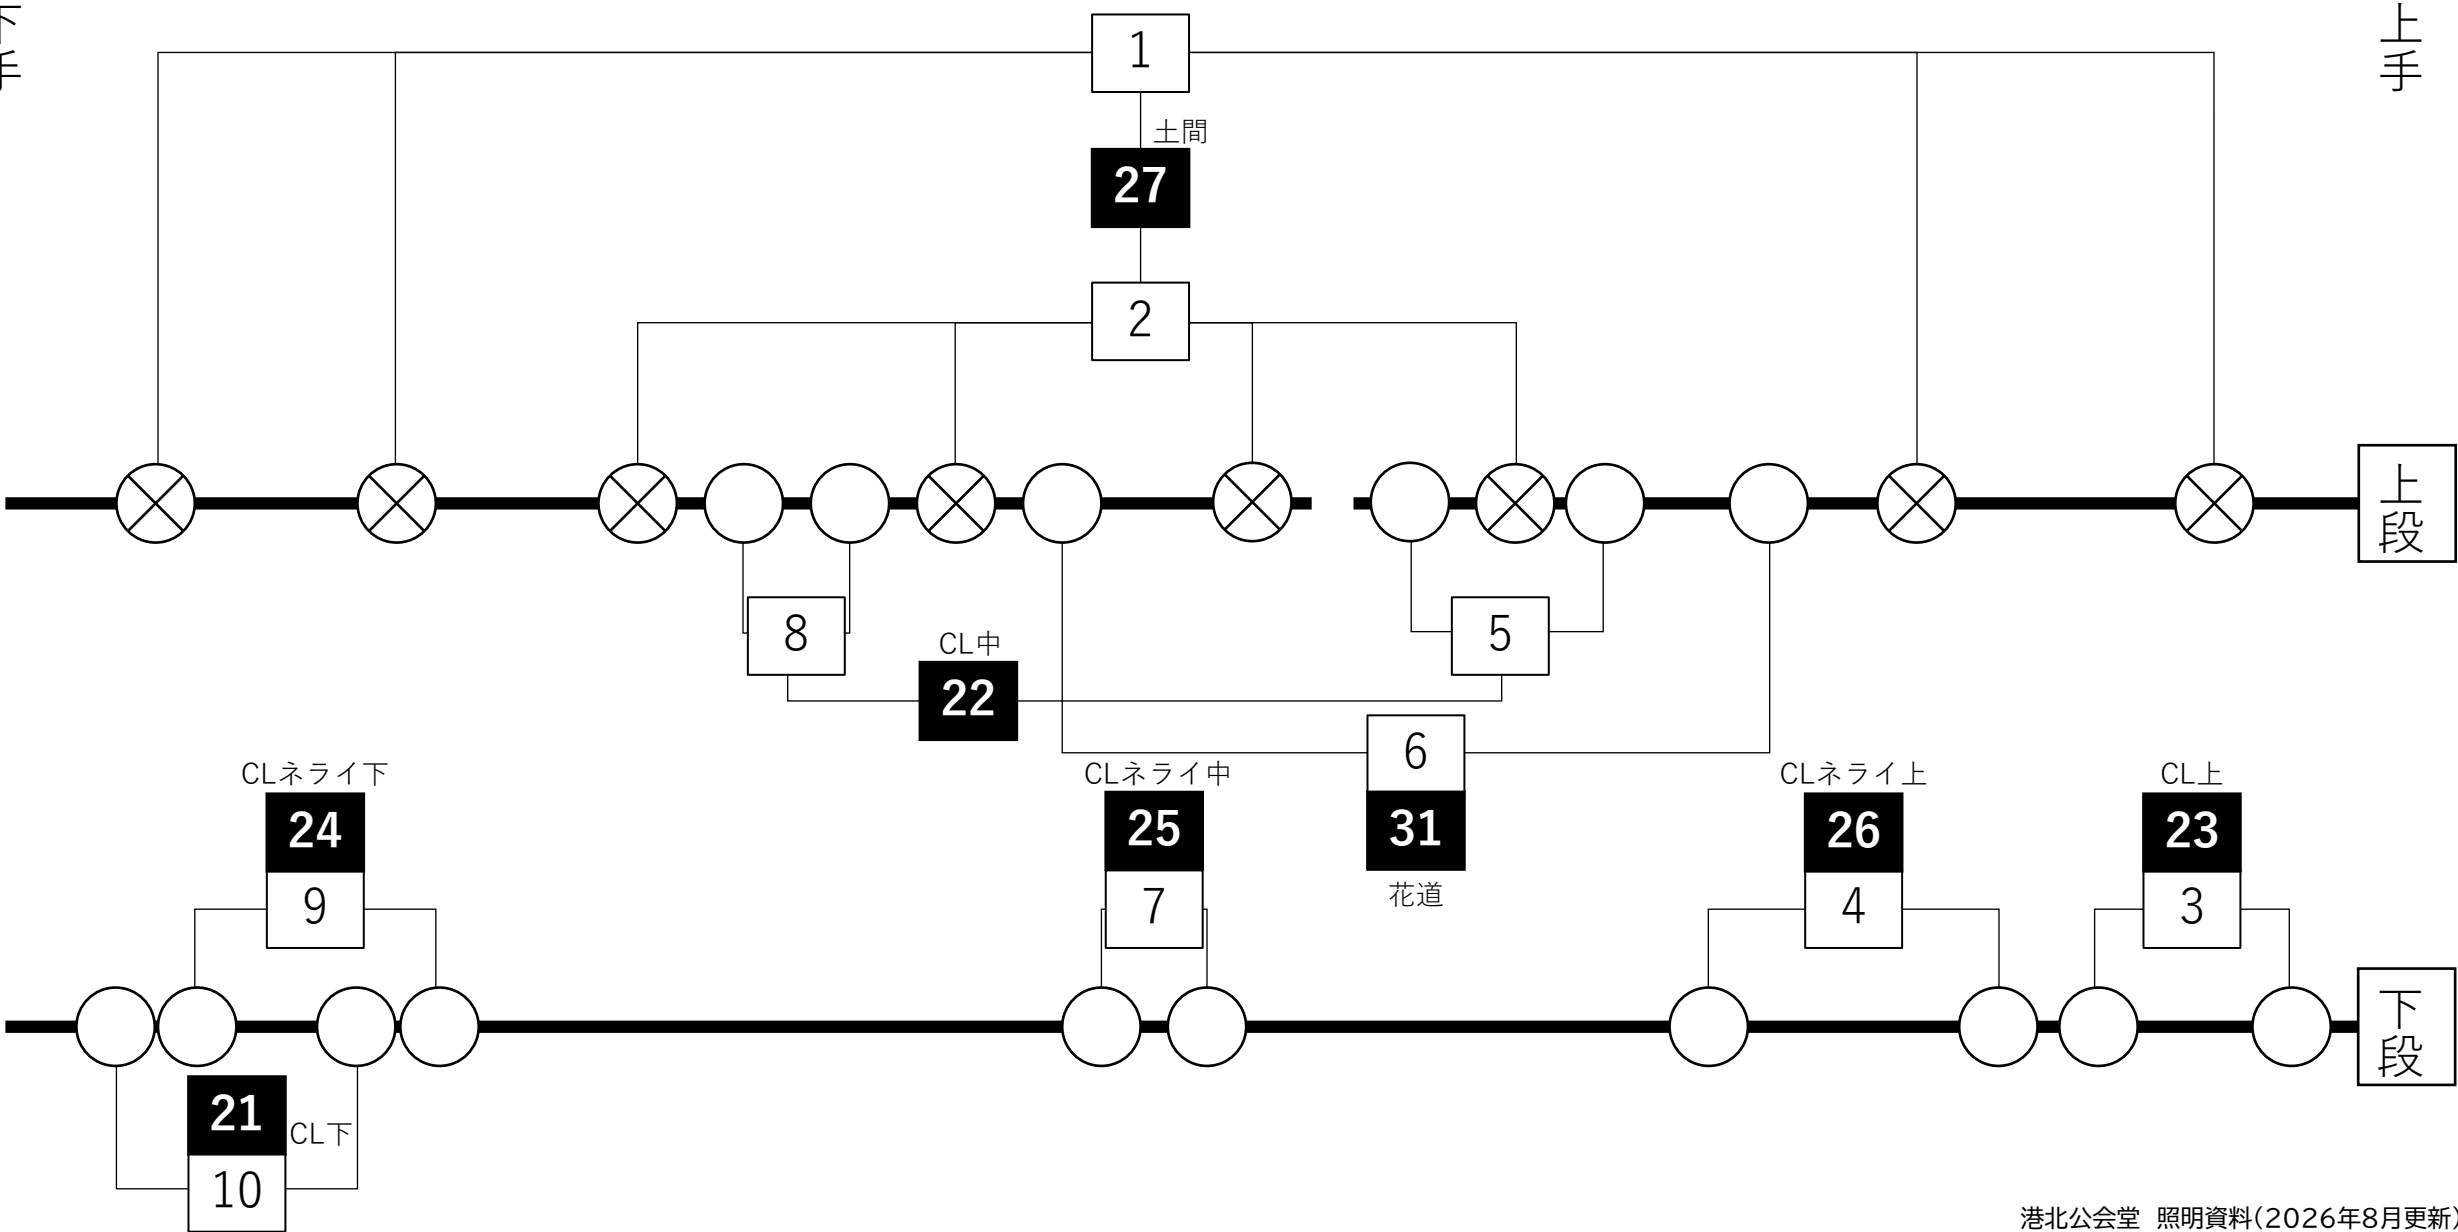

※断面図の詳細は「舞台仕様図」をご確認ください。

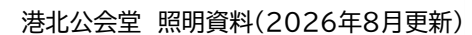

※クセノンピンスポットの操作は主催者でお願いしますが、移動については公会堂職員か専門業者のみ作業できます。

回路名-CH-DIM対応表（Patch A）

| 回路  | SL<br>1   | SL<br>2  | SL<br>3   | SL<br>4  | SL<br>5       | SL<br>6  | SL<br>7 | SL<br>8 | SL<br>9  | SL<br>10      | SL<br>11 | SL<br>12      | CL<br>1      | CL<br>2 | CL<br>3 | CL<br>4 | CL<br>5 | CL<br>6 | CL<br>7 | CL<br>8 | CL<br>9 | CL<br>10 |
|-----|-----------|----------|-----------|----------|---------------|----------|---------|---------|----------|---------------|----------|---------------|--------------|---------|---------|---------|---------|---------|---------|---------|---------|----------|
| 機材  | CX-<br>8M | FX-<br>8 | CX-<br>8M | FX-<br>8 | CX<br>-<br>8M | FX-<br>8 |         |         | FX-<br>8 | CX<br>-<br>8M | FX-<br>8 | CX<br>-<br>8M | 500W<br>ショート |         | CX-8M   |         |         |         |         |         |         |          |
| CH  | 13        | 11       | 16        | 12       | 15            | 10       |         |         | 12       | 14            | 11       | 13            | 27           | 27      | 23      | 26      | 22      | 31      | 25      | 22      | 24      | 21       |
| DIM | 7         | 8        | 9         | 10       | 11            | 12       | 13      | 14      | 15       | 16            | 17       | 18            | 31           | 32      | 33      | 34      | 35      | 36      | 37      | 38      | 39      | 40       |

Patch A（基本仕込み）

| DIM    | CH | DIM     | CH | DIM     | CH | DIM     | CH | DIM     | CH | DIM    | CH | DIM     | CH |
|--------|----|---------|----|---------|----|---------|----|---------|----|--------|----|---------|----|
| 1:BLカ1 | 1  | 11:SL5  | 15 | 21:UHカ3 | 6  | 31:CL1  | 27 | 41:SCカ1 | 35 | 51:F3  | 30 | 61:キャ9  | 40 |
| 2:BLカ2 | 2  | 12:SL6  | 10 | 22:UHシ1 | 4  | 32:CL2  | 27 | 42:SCカ2 | 35 | 52:    | -  | 62:キャ10 | 40 |
| 3:BLカ3 | 3  | 13:SL7  | -  | 23:UHシ2 | 5  | 33:CL3  | 23 | 43:SCカ3 | 35 | 53:キャ1 | 40 | 63:キャ11 | 40 |
| 4:BLシ1 | 1  | 14:SL8  | -  | 24:UHシ3 | 6  | 34:CL4  | 26 | 44:SCシ1 | 35 | 54:キャ2 | 40 | 64:キャ12 | 40 |
| 5:BLシ2 | 2  | 15:SL9  | 12 | 25:LHカ1 | 7  | 35:CL5  | 22 | 45:SCシ2 | 35 | 55:キャ3 | 40 | 65:     | -  |
| 6:BLシ3 | 3  | 16:SL10 | 14 | 26:LHカ2 | 8  | 36:CL6  | 31 | 46:SCシ3 | 35 | 56:キャ4 | 40 | 66:     | -  |
| 7:SL1  | 13 | 17:SL11 | 11 | 27:LHカ3 | 9  | 37:CL7  | 25 | 47:アトC1 | 35 | 57:キャ5 | 40 | 67:     | -  |
| 8:SL2  | 11 | 18:SL12 | 13 | 28:LHシ1 | 7  | 38:CL8  | 22 | 48:アトC2 | 35 | 58:キャ6 | 40 | 68:     | -  |
| 9:SL3  | 16 | 19:UHカ1 | 4  | 29:LHシ2 | 8  | 39:CL9  | 24 | 49:F1   | 28 | 59:キャ7 | 40 | 69:     | -  |
| 10:SL4 | 12 | 20:UHカ2 | 5  | 30:LHシ3 | 9  | 40:CL10 | 21 | 50:F2   | 29 | 60:キャ8 | 40 | 70:     | -  |

※実際のPatch画面は縦15行、横6列です。